


# カーポート・カーゲート・門扉・ポスト

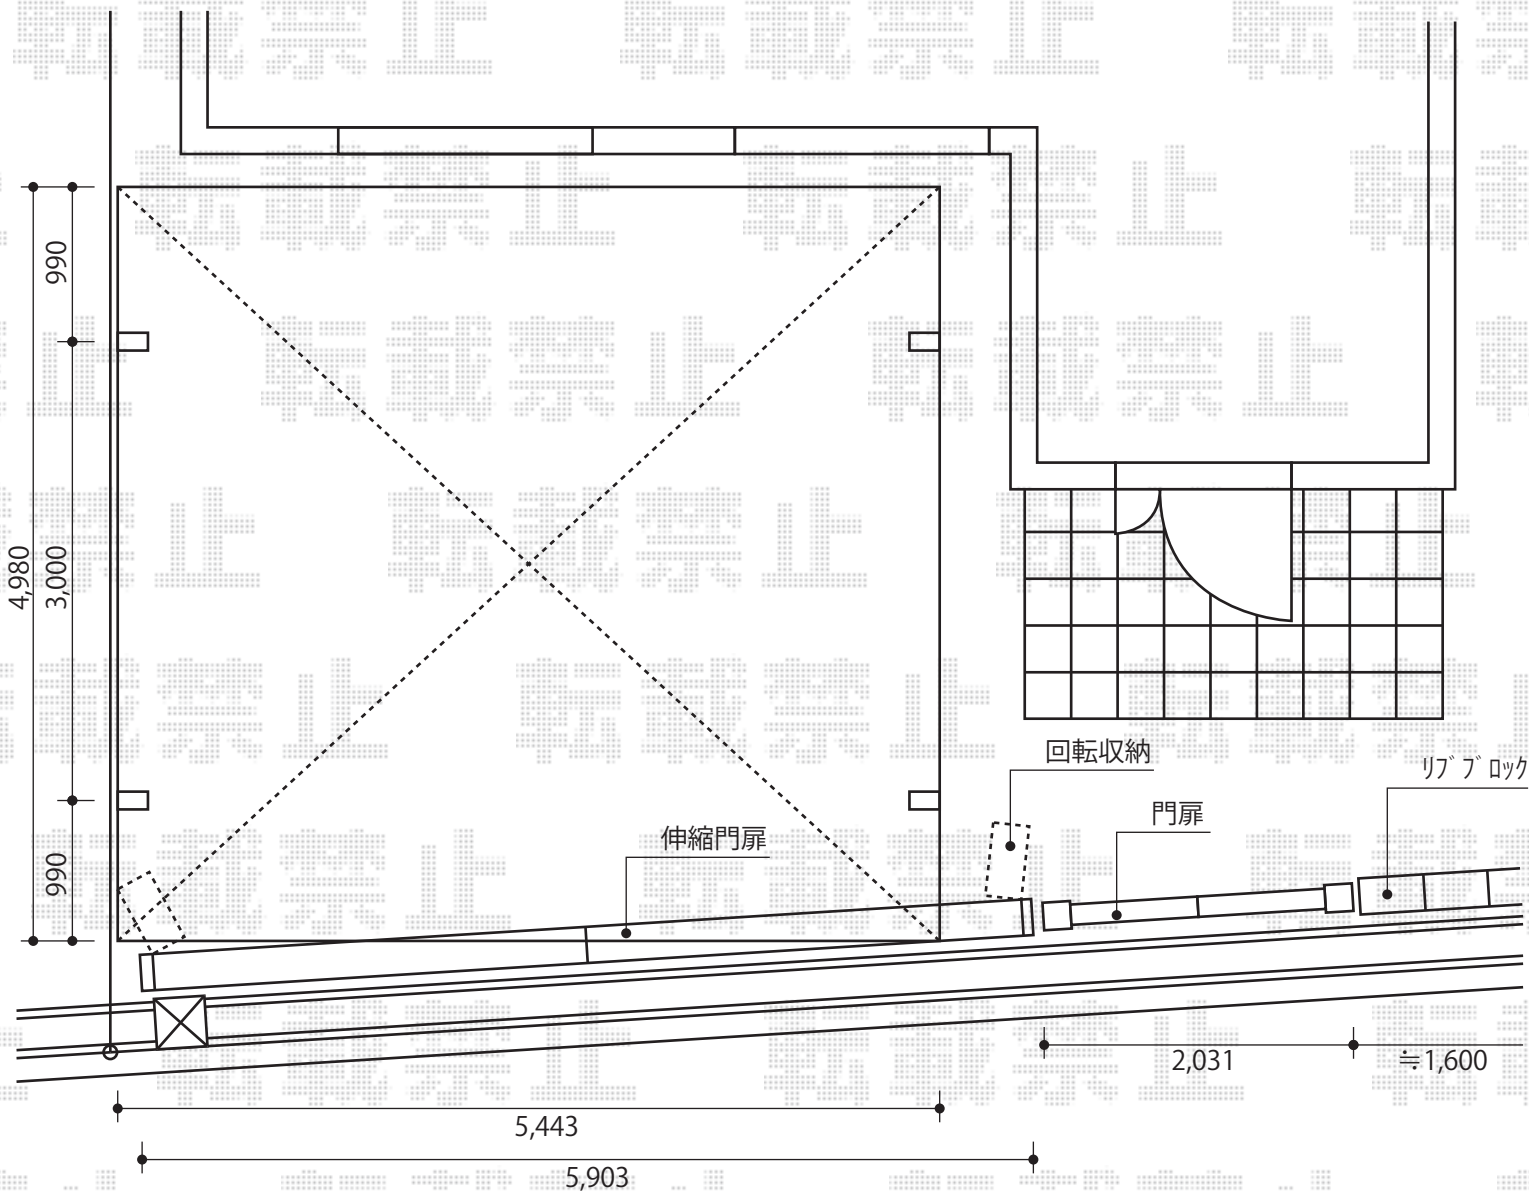

トステム カーポートシグマIIIワイド 積雪～30cm対応  
 幅=5,443mm 奥行=4,980mm 色:ホワイト  
 屋根材:ポリカーボネート(ブルースモーク)  
 柱仕様:ロング柱23仕様(有効高 約2,300mm)  
 EX-SHOP トリップゲート PA型 ノンレール 両開き  
 開口幅=5,803mm 全幅=5,903mm たたみ幅=443mm×2  
 高さ=1,182mm 色:ホワイト キャスター数:4 落棒数:4  
 TOEX シャレオR3型 両開き 柱使用  
 本体:09-12(W900・900×H1,200mm)  
 色:アイボリーホワイト  
 錠:シリンダーRD錠  
 開き:内  
 TOEX エクスポスト 口金タイプ N-2型 1B05  
 サイズ:W435×D464×H190mm  
 色:アイボリーホワイト

現場状況や作図制限により概略図の内容と多少の違いが生じることがございます。  
 施工時は、現場優先とさせていただきますので、お立会い頂き、  
 最終のご指示のほど、何卒、宜しくお願い致します。



EX-SHOP  
[HTTP://WWW.EX-SHOP.NET](http://www.ex-shop.net)

担当:杉本

全ての著作権は、エクスショップに帰属します。当社とのお取引目的外の使用・複製・転載禁止となっております。