


ハイグリッドフェンスN8型

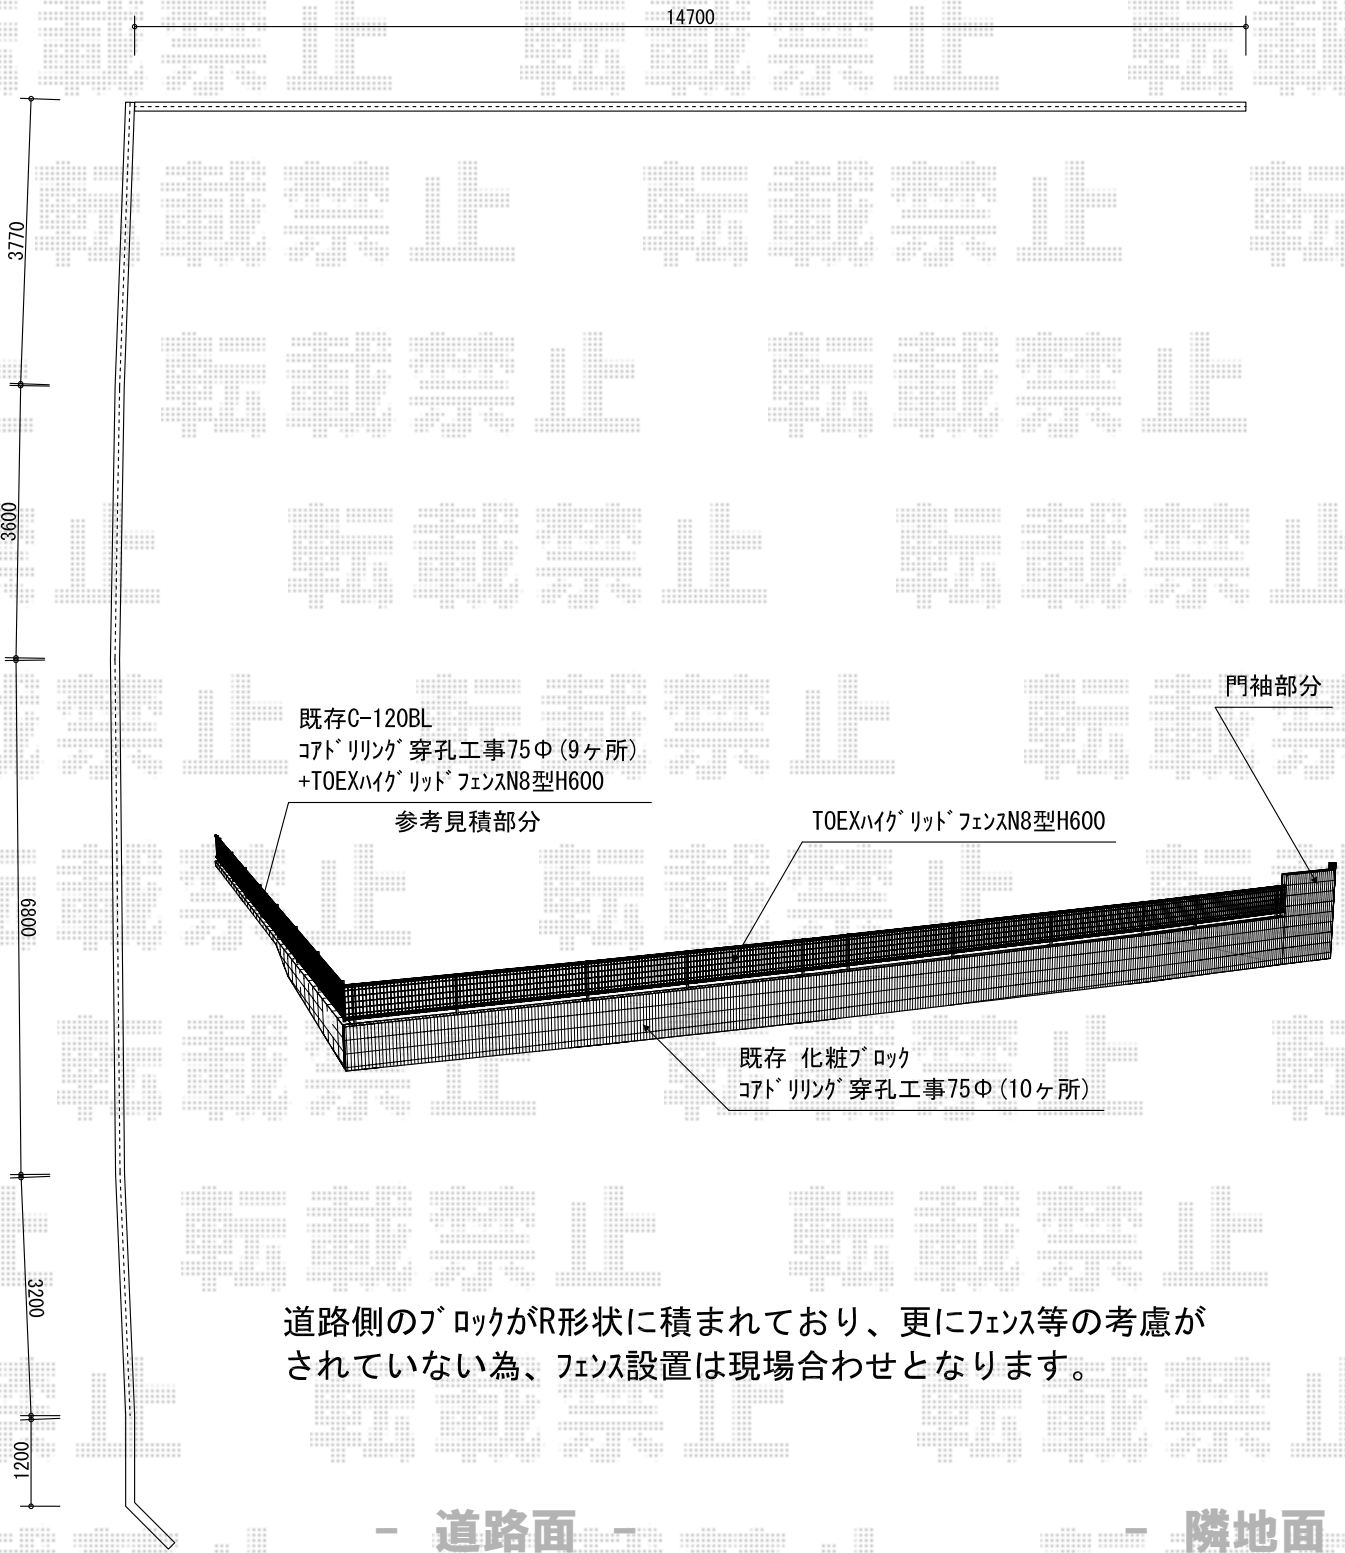

道路側のブロックがR形状に積まれており、更にフェンス等の考慮が
されていない為、フェンス設置は現場合わせとなります。

- 道路面 -

- 隣地面 -

TOEX ハイグリッドフェンスN8型
 本体1枚 (W×H) = (2,000×600mm) × 9枚
 アルミ型材柱 : T-6×10本
 小口キャップ (18個入) : 1セット
 色 : シヤイングレー

TOEX ハイグリッドフェンスN8型
 本体1枚 (W×H) = (2,000×600mm) × 8枚
 アルミ型材柱 : T-6×9本
 コーナー継手 : 1セット
 小口キャップ (18個入) : 1セット
 色 : シヤイングレー

現場状況や作図制限により概略図の内容と多少の違いが生じることがございます。
 施工時は、現場優先とさせて頂きたく思いますので、お立会い頂き、
 最終のご指示のほど、何卒、宜しくお願い致します。



EX-SHOP
[HTTP://WWW.EX-SHOP.NET](http://www.ex-shop.net)

担当 : 大辻・永田

全ての著作権は、エクスショップに帰属します。当社とのお取引目的外の使用・複製・転載禁止となっております。