



カーポートシグマIII 縦連棟 積雪～30cm対応

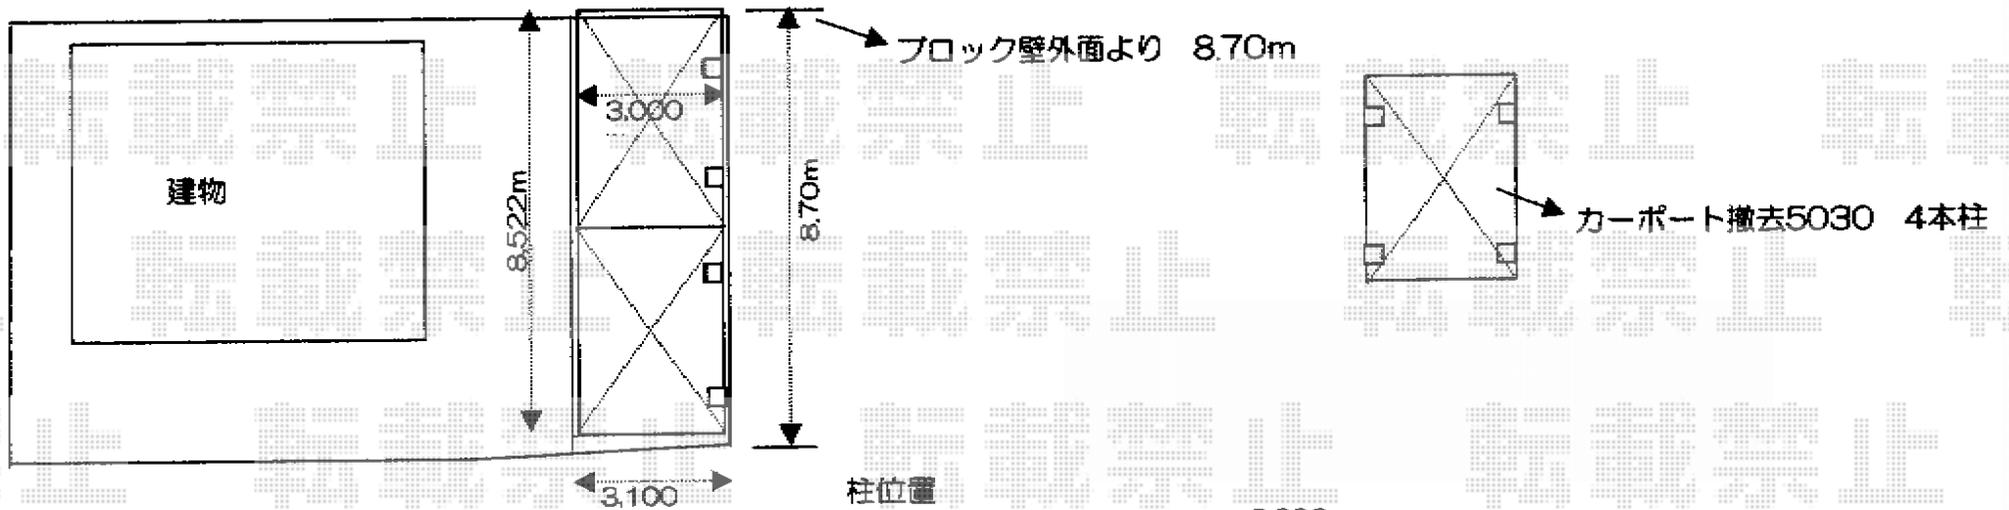

勾配が約300mmございます。  
 ロング23柱仕様をしますと、  
 奥側の屋根下有効高が約2,000mm  
 道路側の屋根下有効高が約2,300mm  
 となります。

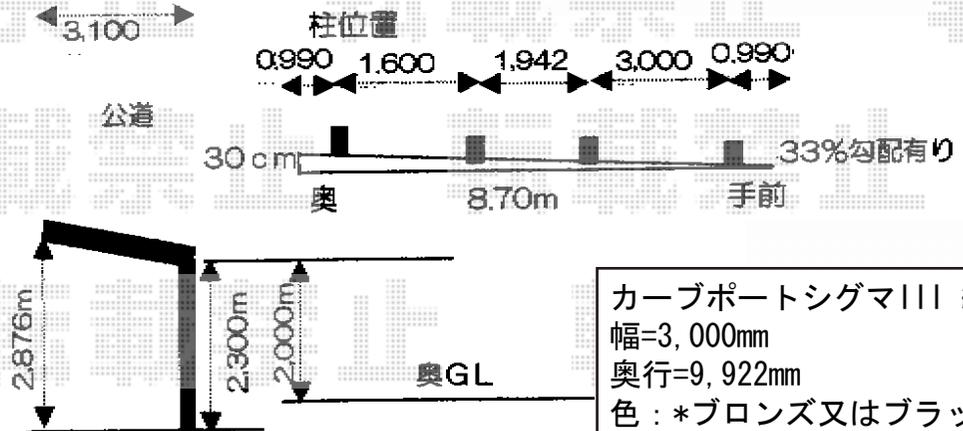

カーポートシグマIII 縦連棟 積雪～30cm対応  
 幅=3,000mm  
 奥行=9,922mm  
 色：\*ブロンズ又はブラック  
 屋根材：熱線吸収ポリカーボネート（ブルースモークマット調）  
 柱仕様：ロング柱23仕様（有効高 約2,300mm）

現場状況や作図制限により概略図の内容と多少の違いが生じることがございます。  
 施工時は、現場優先とさせて頂きたく思いますので、お立会い頂き、  
 最終のご指示のほど、何卒、宜しくお願い致します。