



カーゲート・門扉・ポスト・テラス屋根

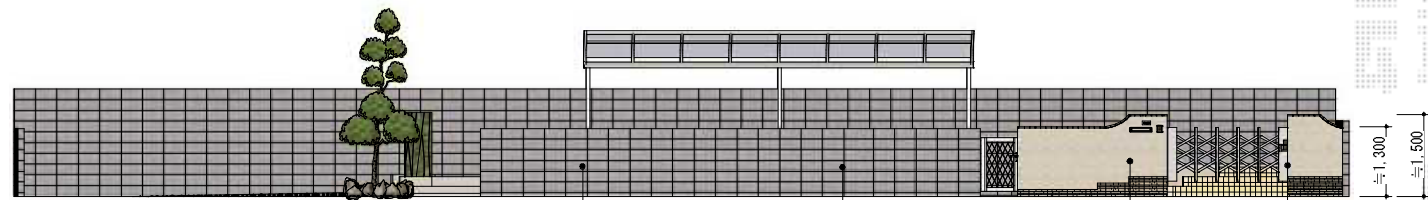

既存ブロック塙
一部撤去・補修

ブロック塙新設
C-100: 7段積み
一部くりぬき ゴミ置き場

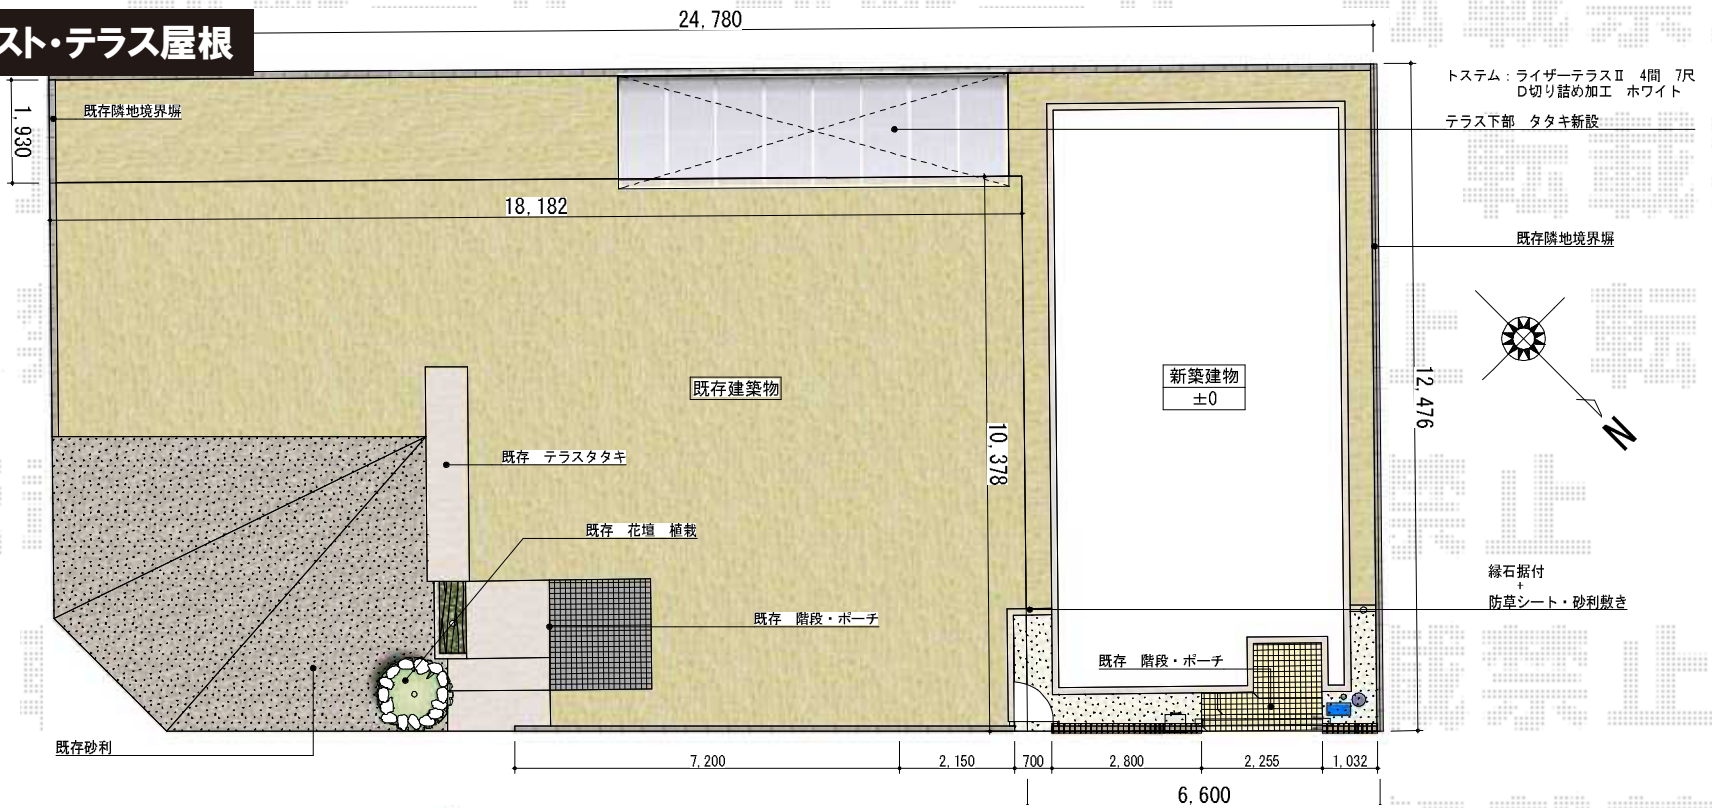

門袖
ジョリパッド仕上げ ベージュ系
石貼り
TOYO: オークルストーン スタック
ベージュミックス



笠置
TOYO: オークルストーン スタック
ベージュ
TOEX: エクスポストN-1型 口金タイプ
1B15 アイボリーホワイト
TOEX: ステンレスサインW
インターホン支給品取付
TOEX: プレリオR8型 (片) 07-10
アイボリーホワイト

門袖
ジョリパッド仕上げ ベージュ系
石貼り
TOYO: オークルストーン スタック
ベージュミックス

笠置
TOYO: オークルストーン スタック
ベージュ

伸縮門扉
TOEX: アルビタHGミニ (片) 235S H1100
シャイングレー

現場状況や作図制限により概略図の内容と多少の違いが生じることがございます。
施工時は、現場優先とさせて頂きたく思いますので、お立会い頂き、
最終のご指示のほど、何卒、宜しくお願い致します。

EX-SHOP
HTTP://WWW.EX-SHOP.NET
担当: 杉本