


# フェンス・機能門柱

クレディシリーズ ルーバーフェンスK1型  
 本体1枚 (W×H) = (2,000×800mm) ×2  
 柱仕様: 自由支柱S H800×3  
 色: ステンカラー  
 部品: 連結部化粧材×1 端部化粧材×1

サニーブリーズフェンス S型 (採光タイプ)  
 本体1枚 (W×H) = (1,000×1,000mm) ×2  
 主柱: T-10×1  
 端柱: T-10×2  
 色: シャイングレー/ブレイド部分: クリアグリーン  
 部品: 主柱用部品セット×1 端柱用部品セット×2

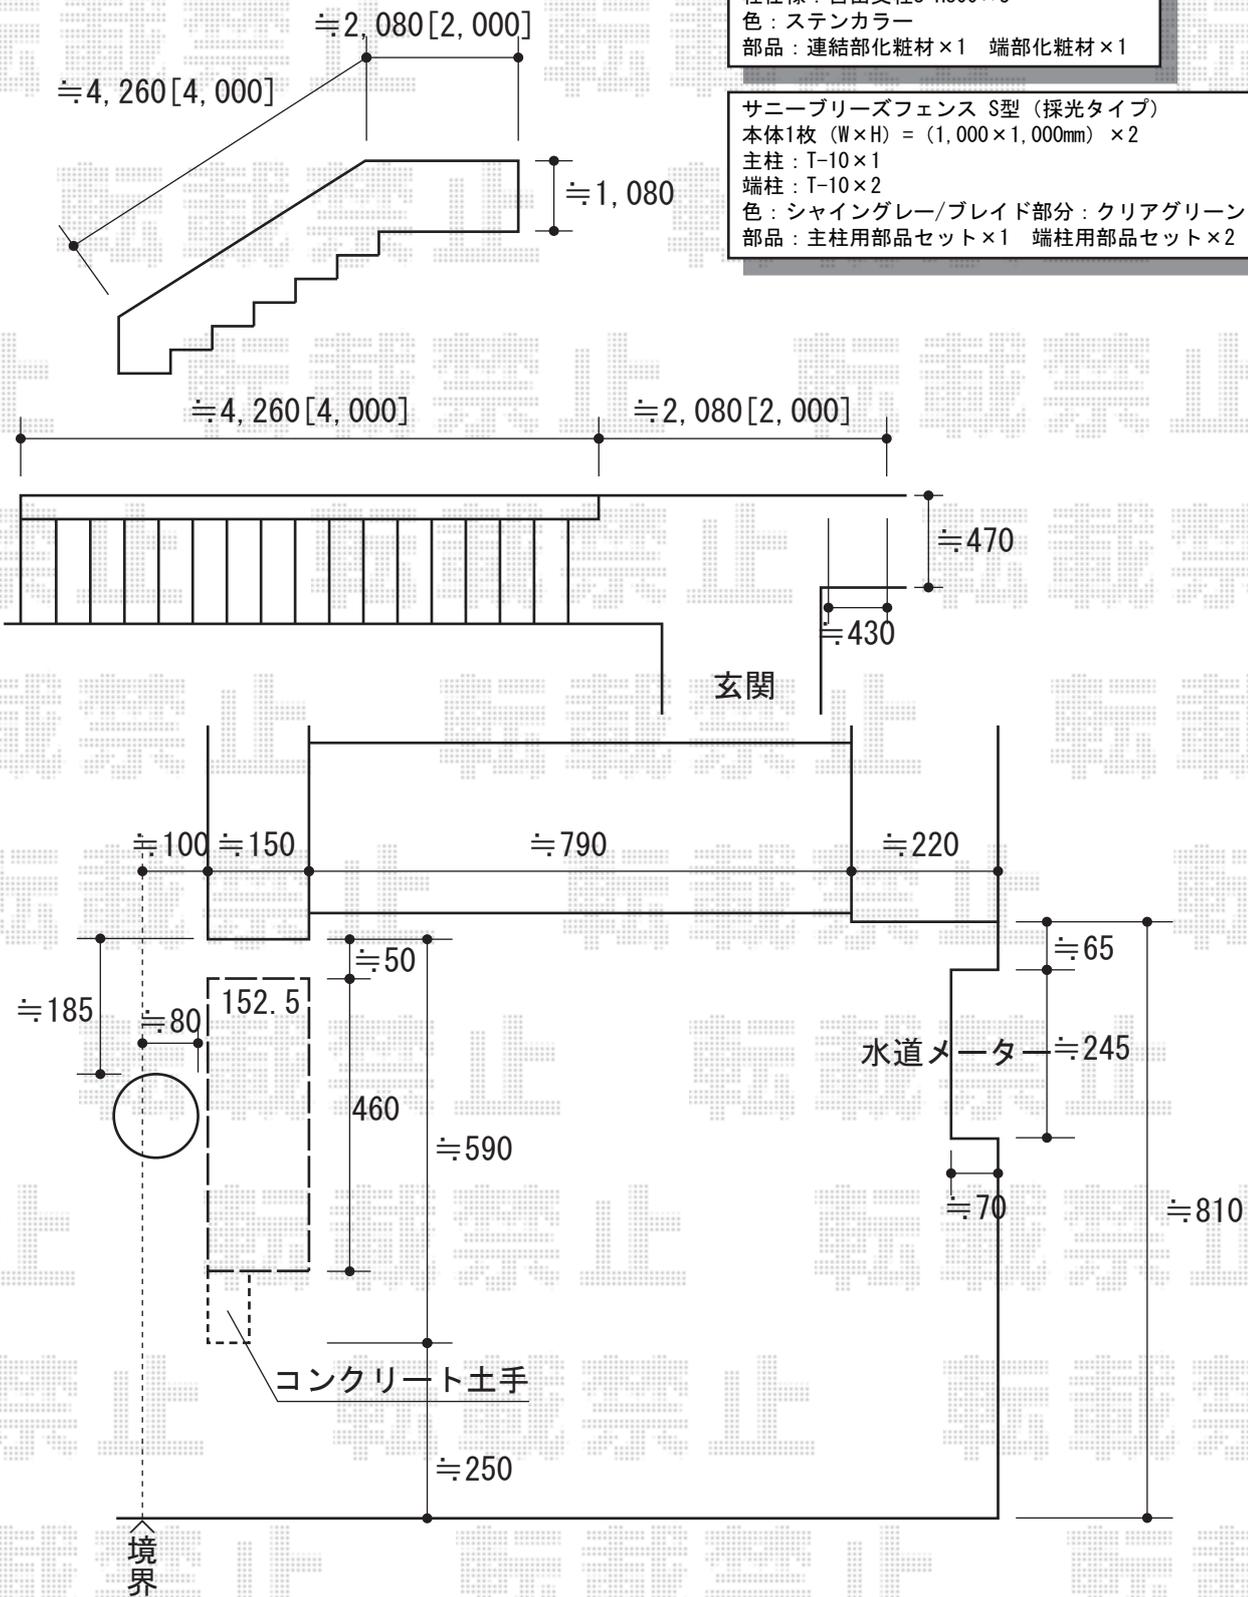

ファンクションユニット スリムスクエア  
 サイド支柱セット: 埋込仕様/シャイングレー【仮】  
 支柱キャップ: シャイングレー  
 サインパネルアルミサインパネルセット【仮】  
 センターパネル: インターホンパネル【仮】/シャイングレー  
 ポスト: フラット縦型ポスト (前入れ前取り出し/ポストライト無し)  
 【仮】/シャイングレー  
 アンダーパネル: アルミアンダーパネル (前面用・背面用)

現場状況や作図制限により概略図の内容と多少の違いが生じることがございます。  
 施工時は、現場優先とさせて頂きたく思いますので、お立会い頂き、  
 最終のご指示のほど、何卒、宜しくお願い致します。



EX-SHOP  
[HTTP://WWW.EX-SHOP.NET](http://www.ex-shop.net)

担当: 小林