


# カーポート・テラス屋根

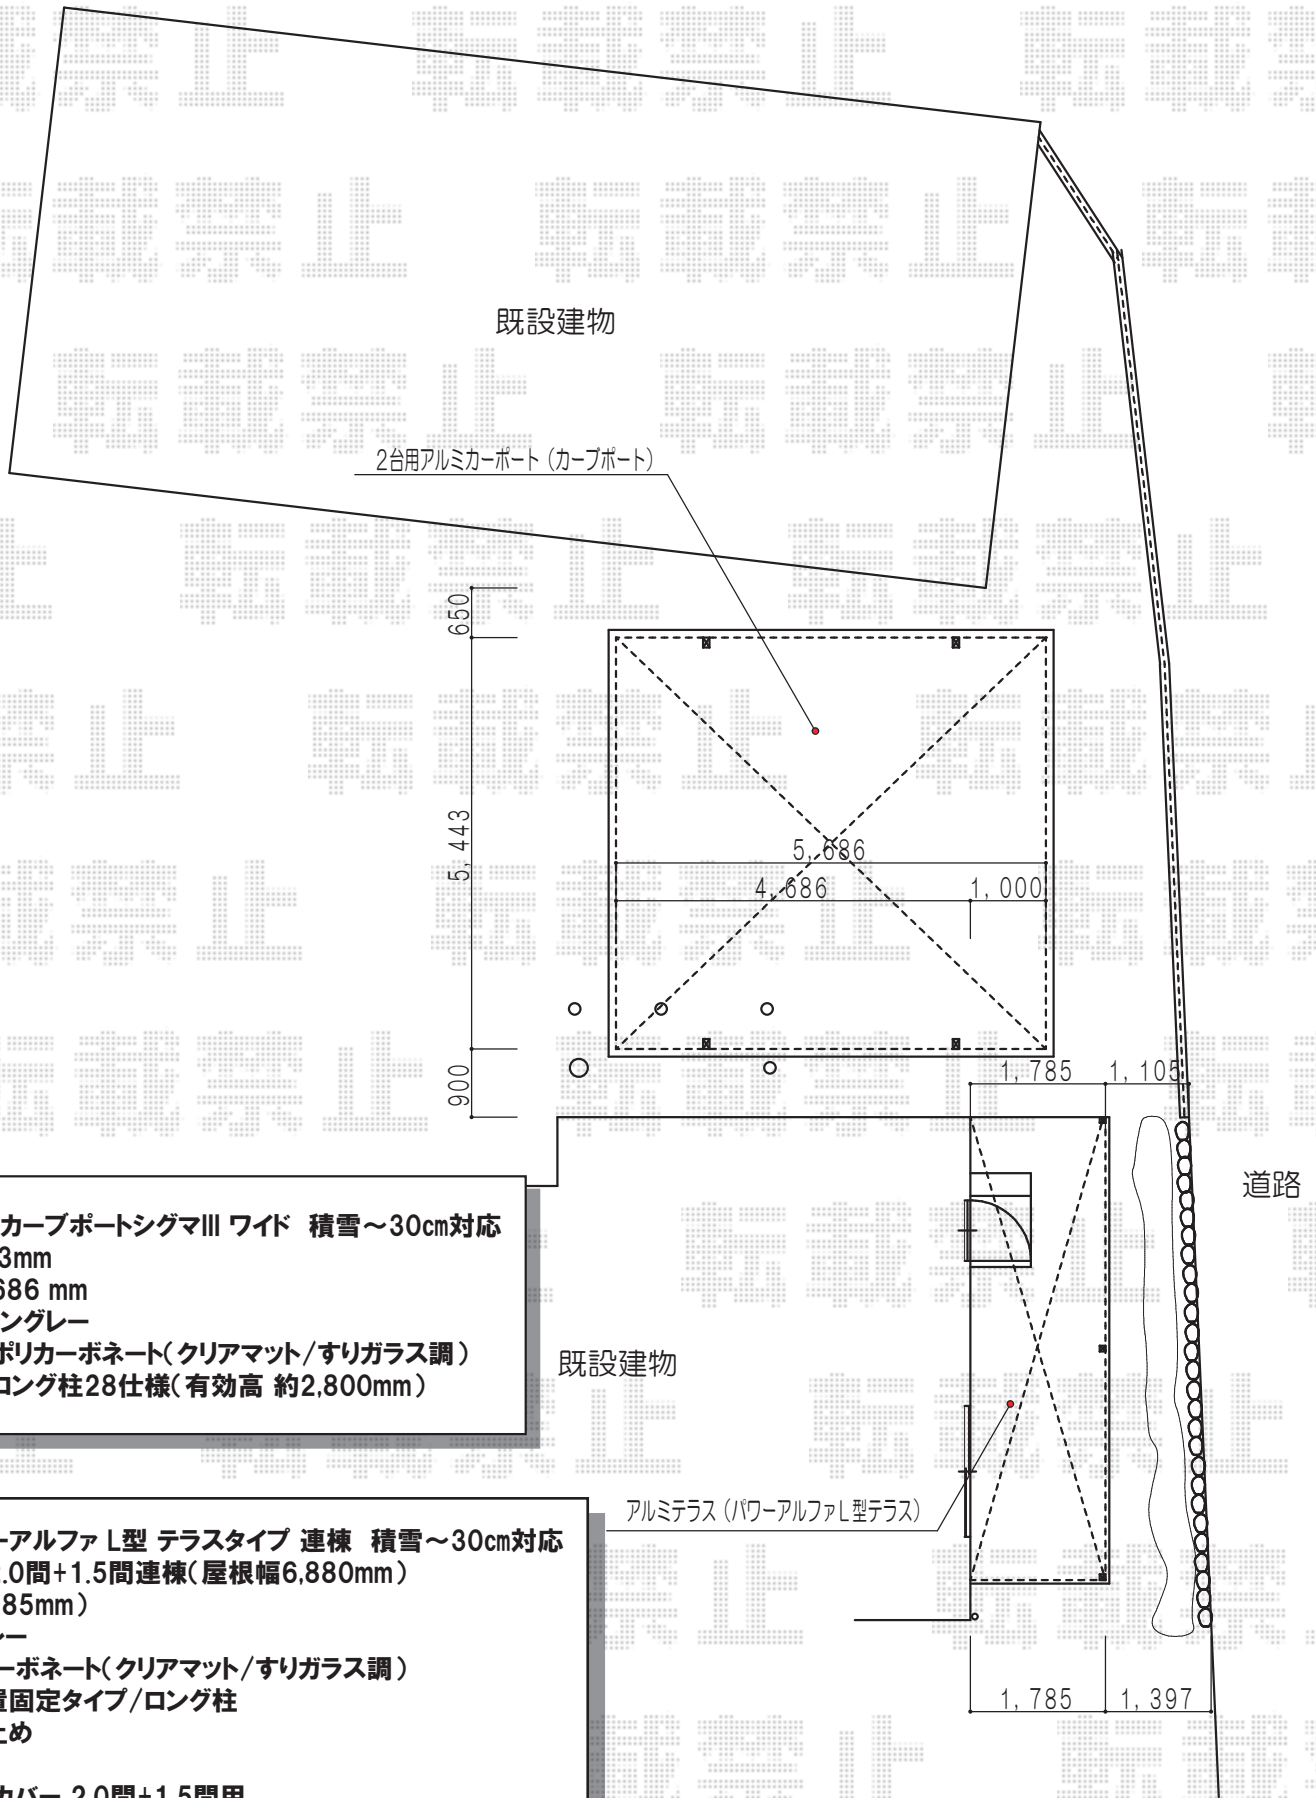

トステム カーポートシグマIII ワイド 積雪~30cm対応  
 幅=5,443mm  
 奥行=5,686 mm  
 色:シャイングレー  
 屋根材:ポリカーボネート(クリアマット/すりガラス調)  
 柱仕様:ロング柱28仕様(有効高 約2,800mm)

トステム パワーアルファL型 テラスタイプ 連棟 積雪~30cm対応  
 間口=関東間2.0間+1.5間連棟(屋根幅6,880mm)  
 出幅=6尺(1,785mm)  
 色:シャイングレー  
 屋根材:ポリカーボネート(クリアマット/すりガラス調)  
 柱仕様:柱位置固定タイプ/ロング柱  
 施工方法:上止め

トステム 積雪カバー 2.0間+1.5間用  
 色:シャイングレー  
 追加部材:積雪カバー取付け材

現場状況や作図制限により概略図の内容と多少の違いが生じることがございます。  
 施工時は、現場優先とさせて頂きたく思いますので、お立会い頂き、  
 最終のご指示のほど、何卒、宜しくお願い致します。



**EX-SHOP**  
 HTTP://WWW.EX-SHOP.NET  
 担当:大辻