



ベクター R型 単体 屋根タイプ 積雪～20cm対応

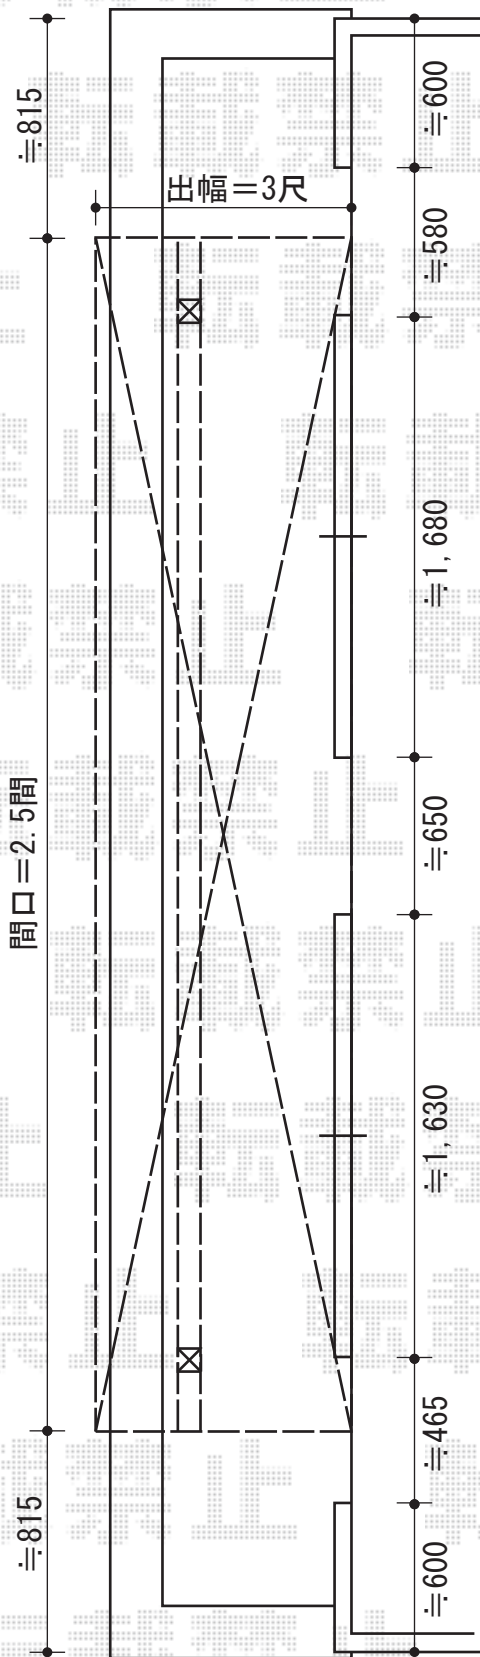

施工に際して、
オプション:物干しの
取付け位置・高さの
ご確認を頂きますよう、
お願い致します。

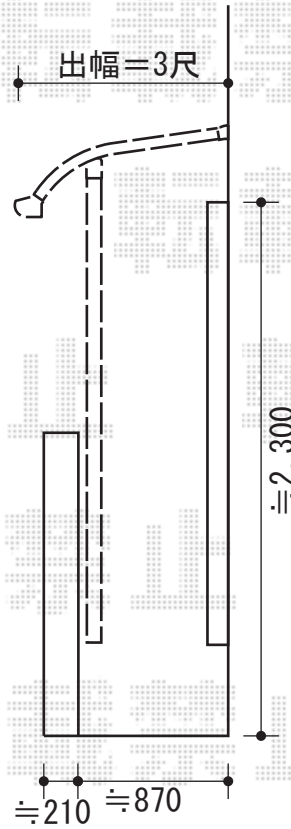

YKK AP ベクター R型 単体 屋根タイプ 積雪～20cm対応
 間口=関東間2.5間通し (柱芯々4,268mm 屋根幅4,580mm)
 出幅=3尺 (870mm)
 色: プラチナステン
 屋根材: ポリカーボネート (アースブルー)
 柱仕様: 柱奥行移動タイプ
 施工方法: 上止め仕様
 追加部材: 躯体式バルコニー用部品箱B 中間用×2

YKK AP 吊下げ式物干し 標準 2本入
 色: プラチナステン

現場状況や作図制限により概略図の内容と多少の違いが生じることがございます。
 施工時は、現場優先とさせて頂きたく思いますので、お立会い頂き、
 最終のご指示のほど、何卒、宜しくお願い致します。



EX-SHOP
[HTTP://WWW.EX-SHOP.NET](http://www.ex-shop.net)

担当:大辻