


ライザーテラスII R型 1500 テラスタイプ 積雪~50cm対応

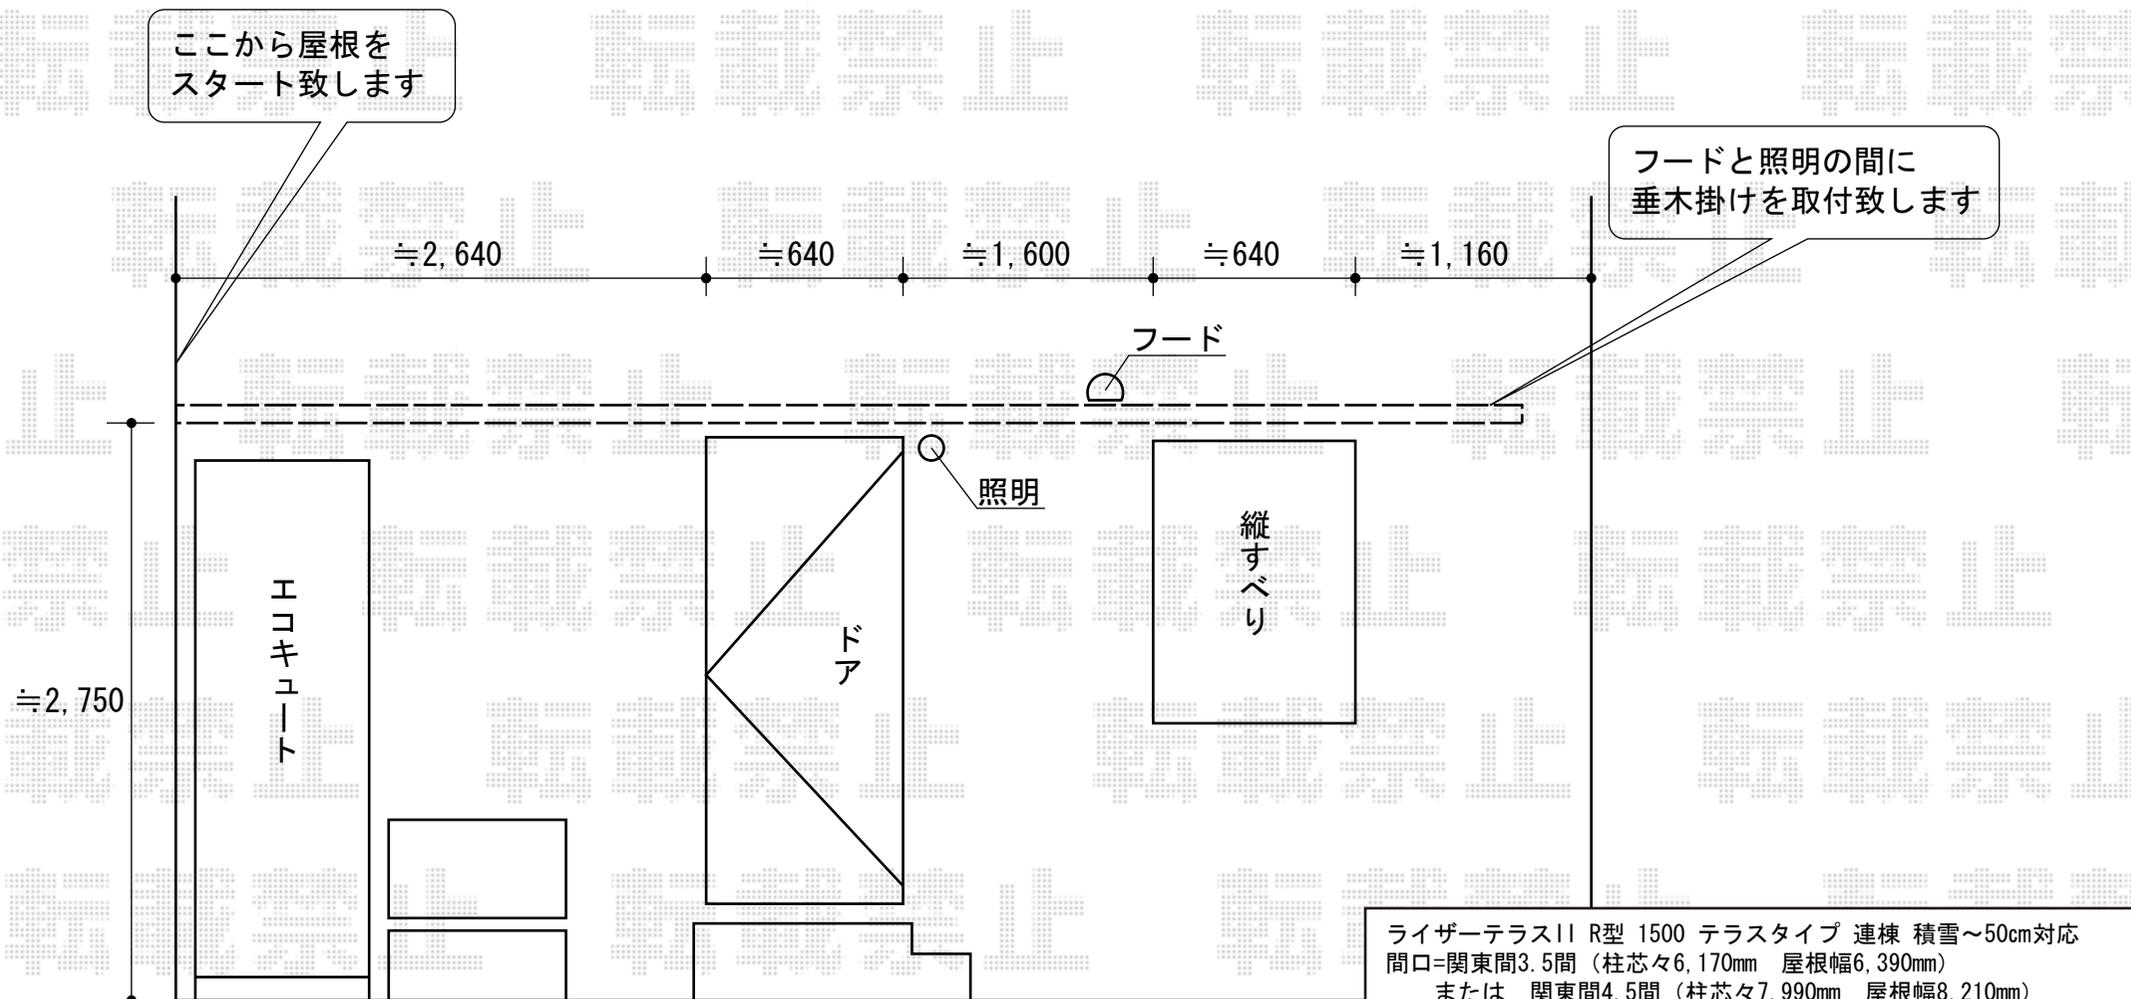

ライザーテラスII R型 1500 テラスタイプ 連棟 積雪~50cm対応
 間口=関東間3.5間 (柱芯々6,170mm 屋根幅6,390mm)
 または 関東間4.5間 (柱芯々7,990mm 屋根幅8,210mm)
 出幅=6尺 (1,785mm)
 色: ブラック
 屋根材: ポリカーボネート (ブルースモーク)
 柱仕様: 柱位置固定タイプ
 施工方法: 上止め仕様
 オプション: 側面スクリーン2段
 側面ランマパネル ふさぎ材 (パネル同色同素材)

現場状況や作図制限により概略図の内容と多少の違いが生じることがございます。
 施工時は、現場優先とさせて頂きたく思いますので、お立会い頂き、
 最終のご指示のほど、何卒、宜しくお願い致します。



EX-SHOP

HTTP://WWW.EX-SHOP.NET

担当: 小林