


FCS-61型フェンス フリーポールタイプ

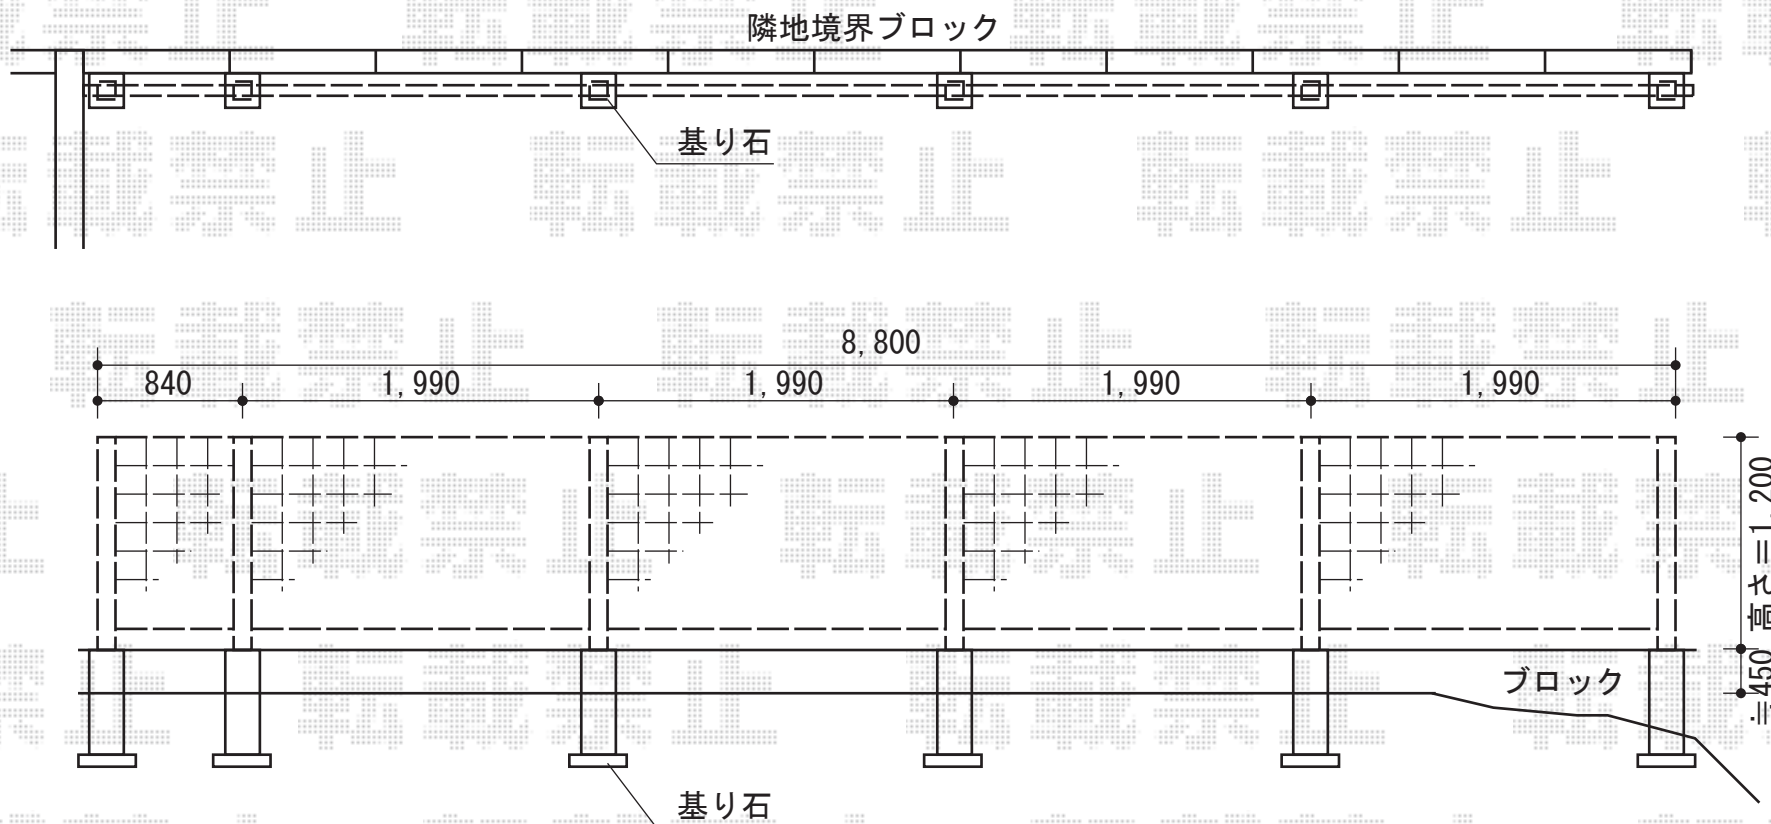

YKK AP FCS-61型フェンス フリーポールタイプ
本体1枚 (W×H) = (W1,990mm×H1,200mm) ×5スパン
主柱：T-120×6本
部品：小口キャップ×1
色：Sステン

現場状況や作図制限により概略図の内容と多少の違いが生じることがございます。
施工時は、現場優先とさせて頂きたく思いますので、お立会い頂き、
最終のご指示のほど、何卒、宜しくお願い致します。



EX-SHOP
HTTP://WWW.EX-SHOP.NET

担当：小林