



門扉・カーゲート

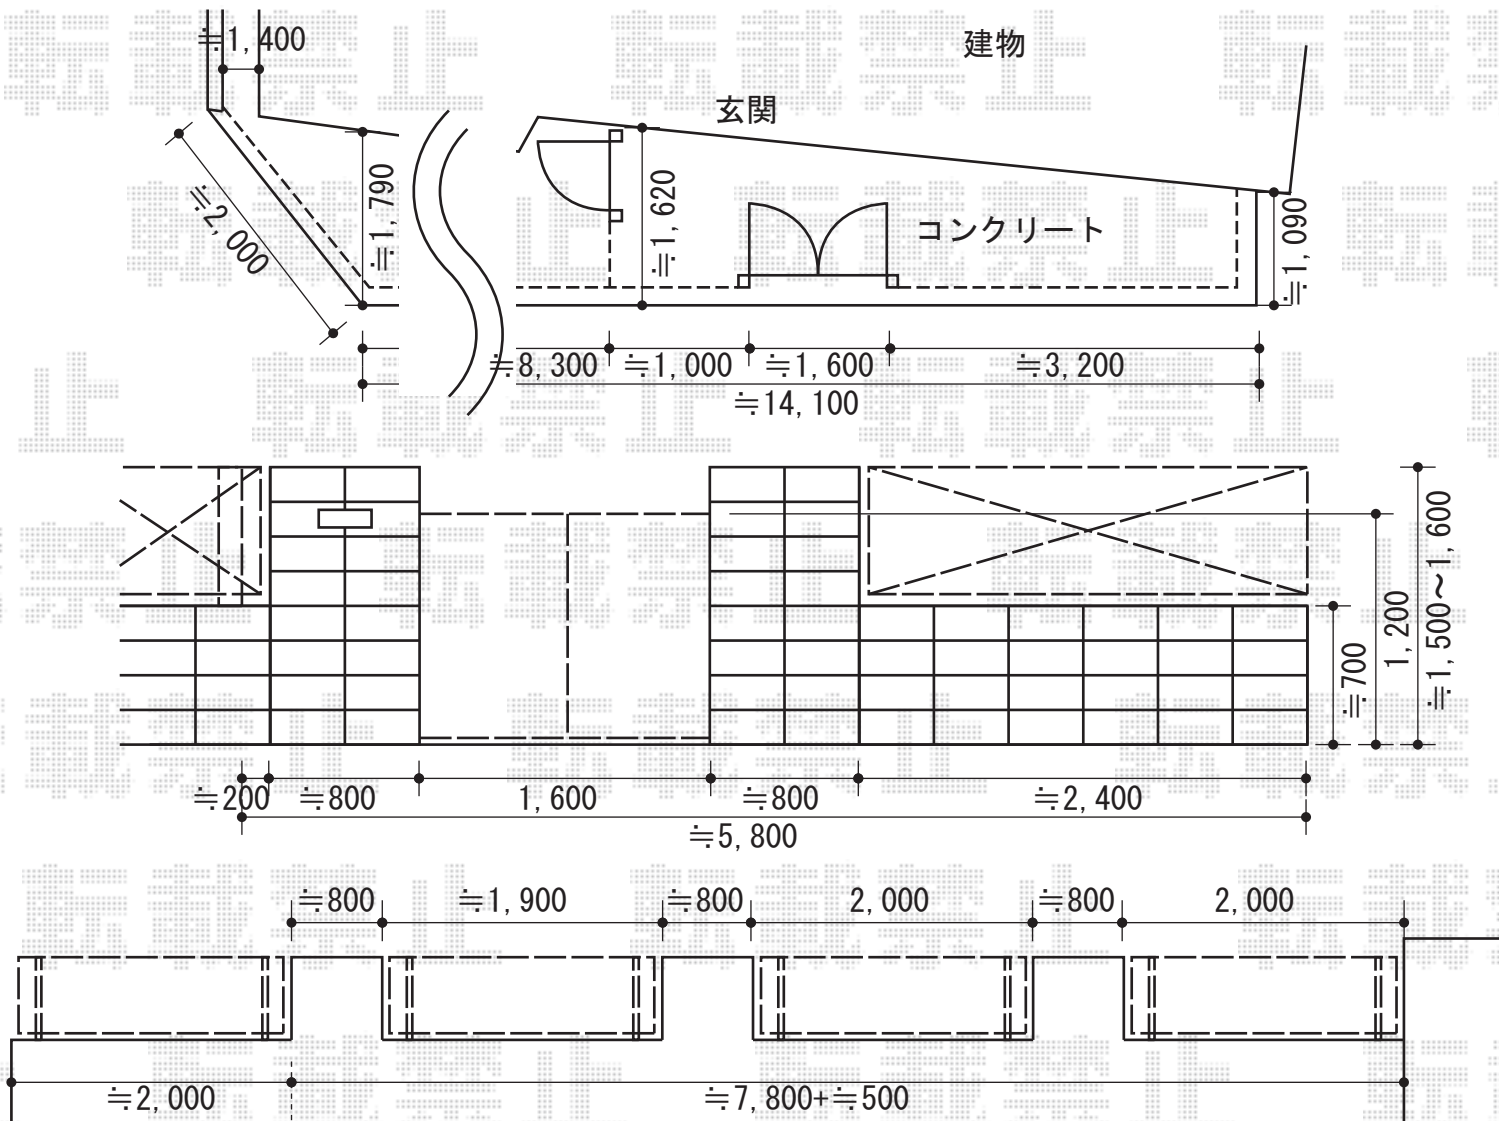

境界

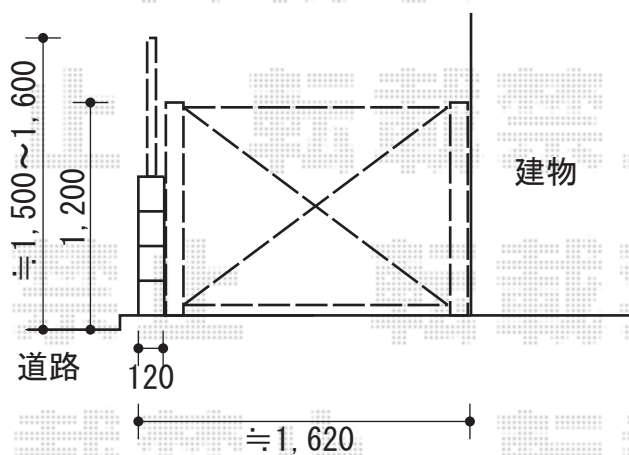

YKK AP エクスラインフェンス7型 [自由柱]
 本体1枚 (W×H) = (1,975mm×800mm) ×5枚
 主柱: 10本
 色: カームブラック
 エンドキャップ: 5セット

TOEX フェスタB型 両開 [門柱使用]
 扉1枚寸法 (W×H) = 800mm×1,200mm
 色: マイルドブラック
 錠: 鋳物アームA錠
 開き: 内開き

YKK AP HS1型 ブロック埋込専用/前面露出タイプ
 色: ヘライン仕上げ
 ネームシール: 付き

EX-SHOP トリップゲート PA型 ノンレール 片開き
 開口幅=1,498mm 全幅=1,598mm たたみ幅=203mm
 高さ=1,182mm
 色: ブラック
 キャスター数: 1 落棒数: 1

現場状況や作図制限により概略図の内容と多少の違いが生じることがございます。
 施工時は、現場優先とさせていただきますので、お立会い頂き、
 最終のご指示のほど、何卒、宜しくお願い致します。



EX-SHOP
[HTTP://WWW.EX-SHOP.NET](http://www.ex-shop.net)

担当: 八浦

全ての著作権は、エクスショップに帰属します。当社とのお取引目的外の使用・複製・転載禁止となっております。