


ベクターテラス F型 ルーフタイプ 単体 積雪～20cm対応

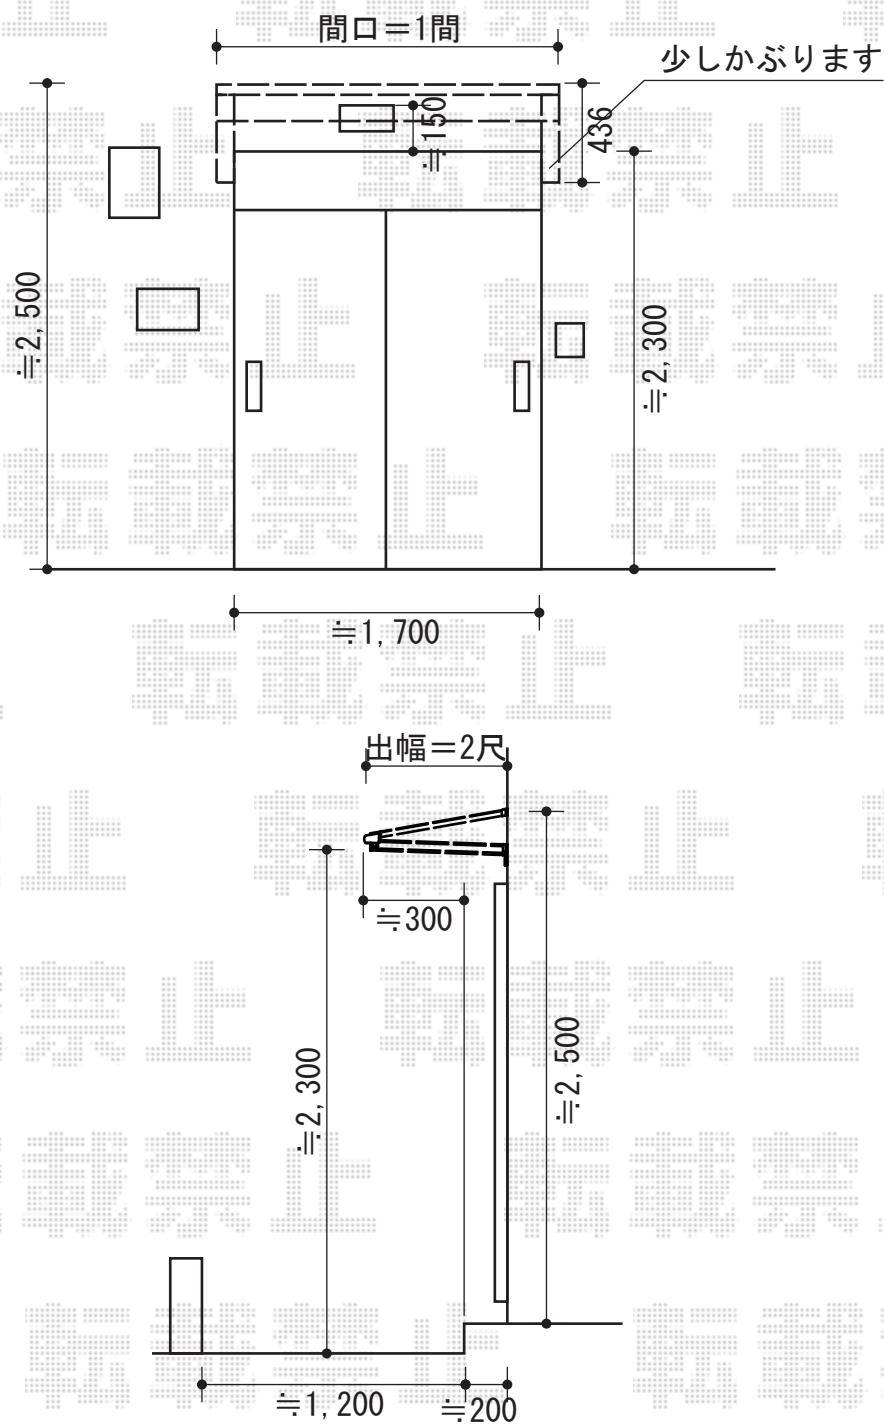

YKK AP ベクターテラス F型 ルーフタイプ 単体
 積雪～20cm対応
 間口=関東間1間 (柱芯々1,820mm 屋根幅1,895mm)
 出幅=2尺 (570mm)
 色 : ブラウン
 屋根材 : ポリカーボネート (アースブルー)
 柱仕様 : 柱無し、ルーフタイプ
 施工方法 : 下止め
 追加部材 : RC用部品

現場状況や作図制限により概略図の内容と多少の違いが生じることがございます。
 施工時は、現場優先とさせて頂きたく思いますので、お立会い頂き、
 最終のご指示のほど、何卒、宜しくお願い致します。



EX-SHOP
[HTTP://WWW.EX-SHOP.NET](http://www.ex-shop.net)

担当:堀

全ての著作権は、エクスショップに帰属します。当社とのお取引目的外の使用・複製・転載禁止となっております。