


## リウッドデッキII 標準 単体

YKK AP リウッドデッキII 標準 単体  
間口=2.5間 (4,604mm)  
出幅=9尺 (2,760mm)  
色：床板/ホワイトブラウン 束柱/プラチナステン  
床板：縦貼り 束柱：KSタイプ(400~500mm)

YKK AP リウッドデッキフェンス1型 (井桁格子)  
本体：【09用/T80】2枚・【07用/T80】3枚  
中柱：4本 端柱：2本  
色：ホワイトブラウン

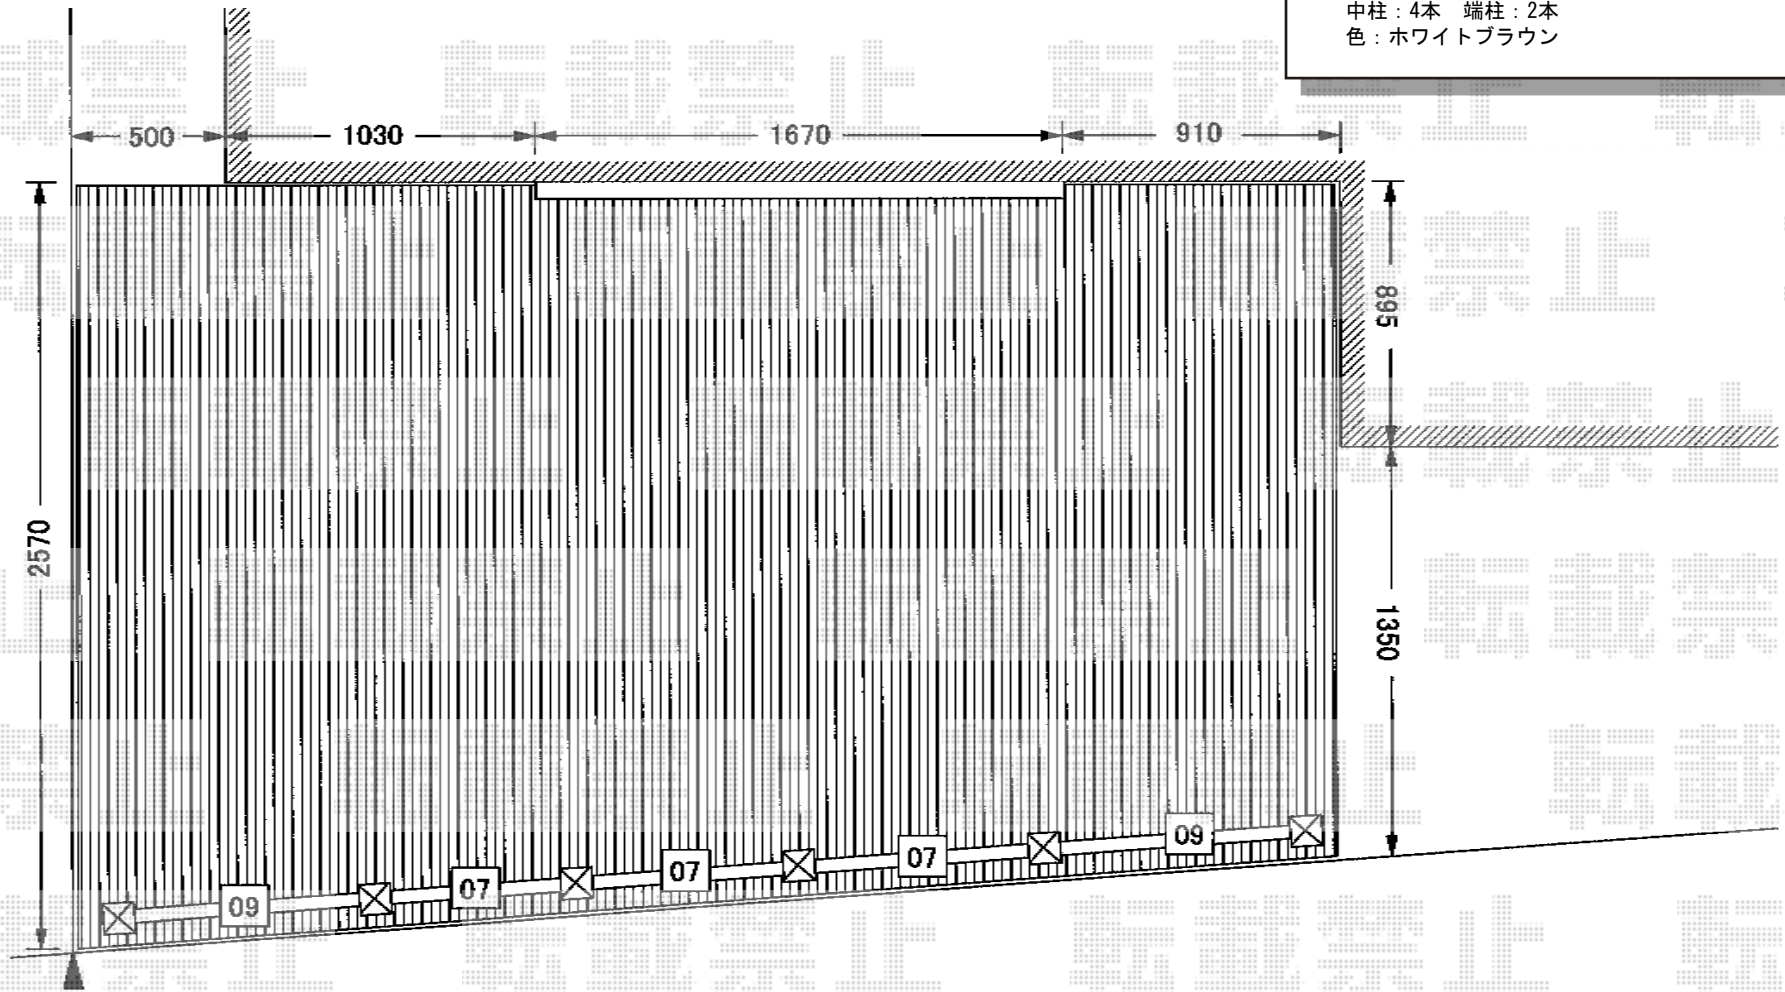

現場状況や作図制限により概略図の内容と多少の違いが生じることがございます。  
施工時は、現場優先とさせていただきますので、お立会い頂き、  
最終のご指示のほど、何卒、宜しくお願い致します。



EX-SHOP

[HTTP://WWW.EX-SHOP.NET](http://www.ex-shop.net)

担当：八浦