


ライザーテラスII R型 連棟 テラスタイプ 積雪~20cm対応

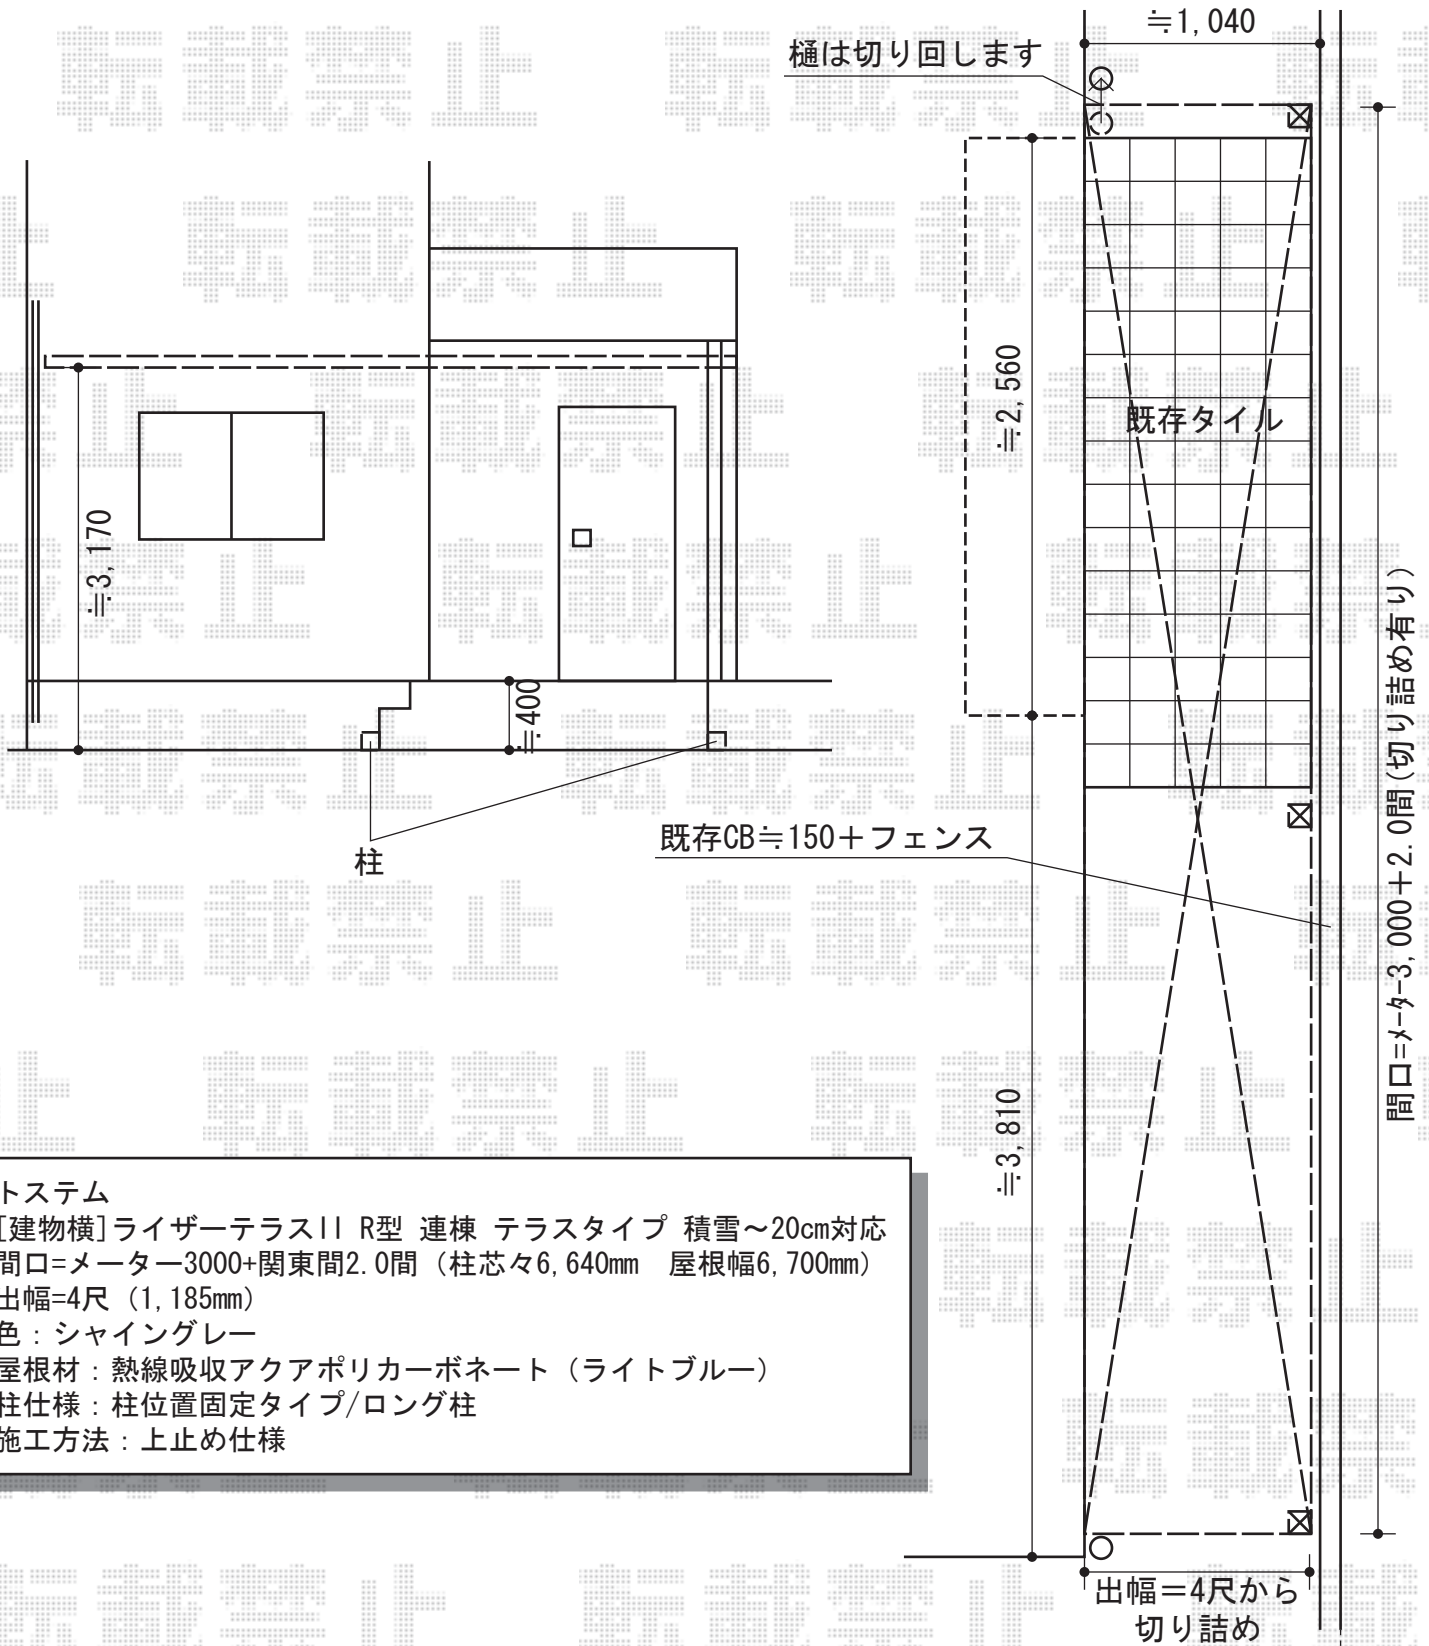

トステム

[建物横]ライザーテラスII R型 連棟 テラスタイプ 積雪~20cm対応  
 間口=メーター3000+関東間2.0間(柱芯々6,640mm 屋根幅6,700mm)  
 出幅=4尺(1,185mm)  
 色:シャイングレー  
 屋根材:熱線吸収アクアポリカーボネート(ライトブルー)  
 柱仕様:柱位置固定タイプ/ロング柱  
 施工方法:上止め仕様

現場状況や作図制限により概略図の内容と多少の違いが生じることがございます。  
 施工時は、現場優先とさせて頂きたく思いますので、お立会い頂き、  
 最終のご指示のほど、何卒、宜しくお願い致します。



EX-SHOP  
 HTTP://WWW.EX-SHOP.NET

担当:大辻