


# ベクターテラス R型 テラスタイプ 単体 積雪～20cm対応

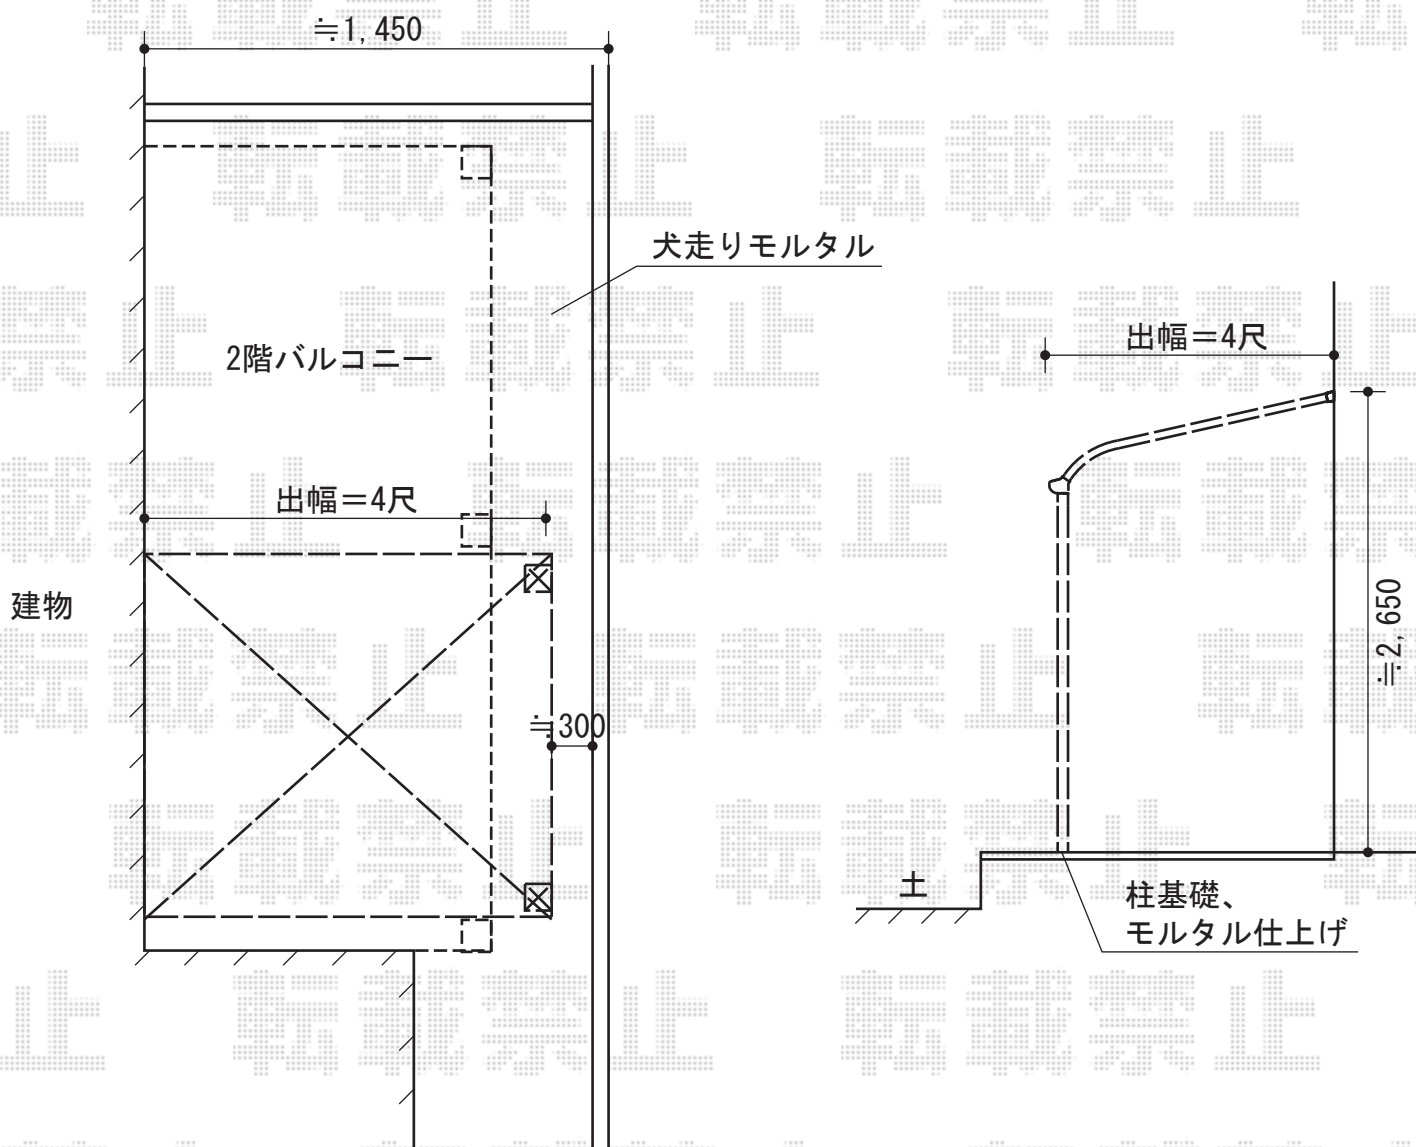

YKK AP ベクターテラス R型 テラスタイプ 単体 積雪～20cm対応  
間口=関東間2間 (柱芯々3,485mm 屋根幅3,670mm)  
出幅=4尺 (1,170mm)  
色: ピュアシルバー  
屋根材: ポリカーボネート (トーマイマット)  
柱仕様: 柱位置固定タイプ  
施工方法: 上止め  
オプション: 吊り下げ物干し 標準 2本入/プラチナステン

現場状況や作図制限により概略図の内容と多少の違いが生じることがございます。  
施工時は、現場優先とさせて頂きたく思いますので、お立会い頂き、  
最終のご指示のほど、何卒、宜しくお願い致します。



EX-SHOP  
HTTP://WWW.EX-SHOP.NET

担当: 堀

全ての著作権は、エクスショップに帰属します。当社とのお取引目的外の使用・複製・転載禁止となっております。