



ライザーテラスII F型 テラスタイプ 単体 積雪~20cm対応 [はねだし納まり]

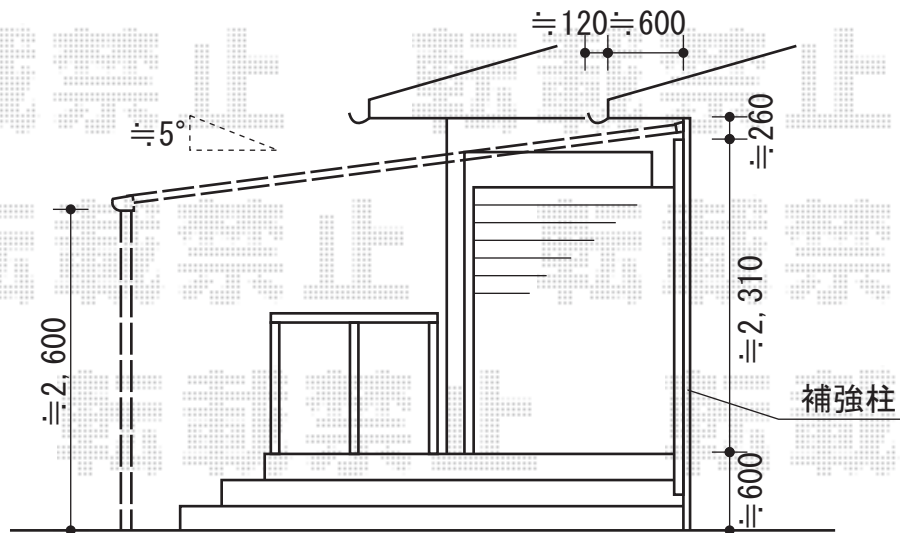

トステム ライザーテラスII F型 テラスタイプ 単体 積雪~20cm対応 [はねだし納まり]
 間口=関東間2.5間 (柱芯々4,350mm 屋根幅4,570mm)
 出幅=15尺 (4,485mm)
 色: シヤイングレー
 屋根材: ポリカーボネート (ブルースモーク)
 柱仕様: 柱奥行移動タイプ/ロング柱
 施工方法: 上止め
 追加部材: はねだしセット/自在垂木掛けセット

現場状況や作図制限により概略図の内容と多少の違いが生じることがございます。
 施工時は、現場優先とさせて頂きたく思いますので、お立会い頂き、
 最終のご指示のほど、何卒、宜しくお願い致します。

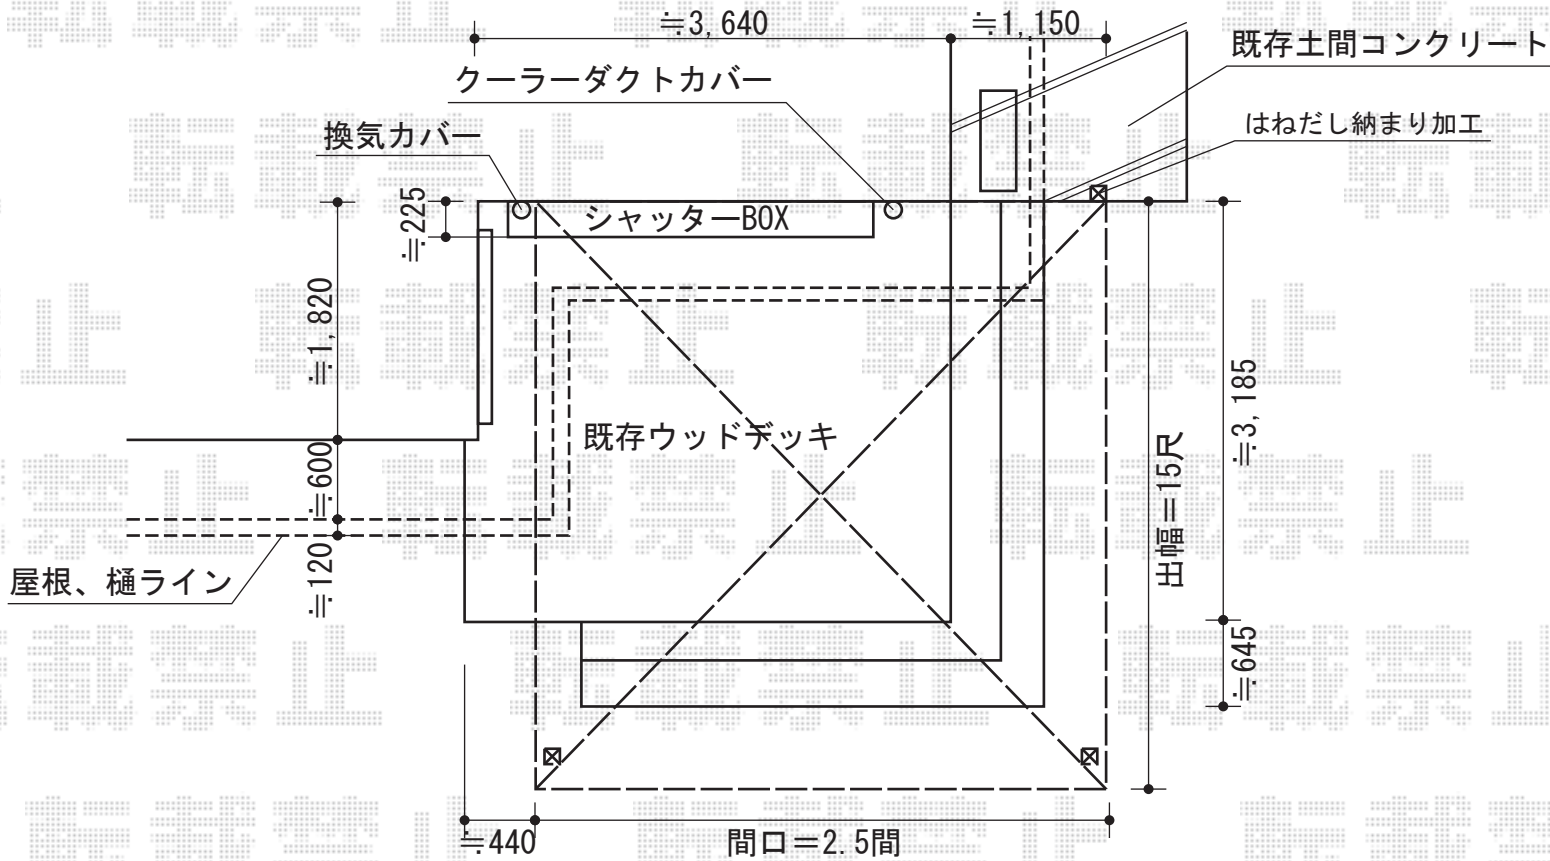

EX-SHOP
[HTTP://WWW.EX-SHOP.NET](http://www.ex-shop.net)

担当: 八浦