



アクトステージA型 太格子 単体 柱建て式

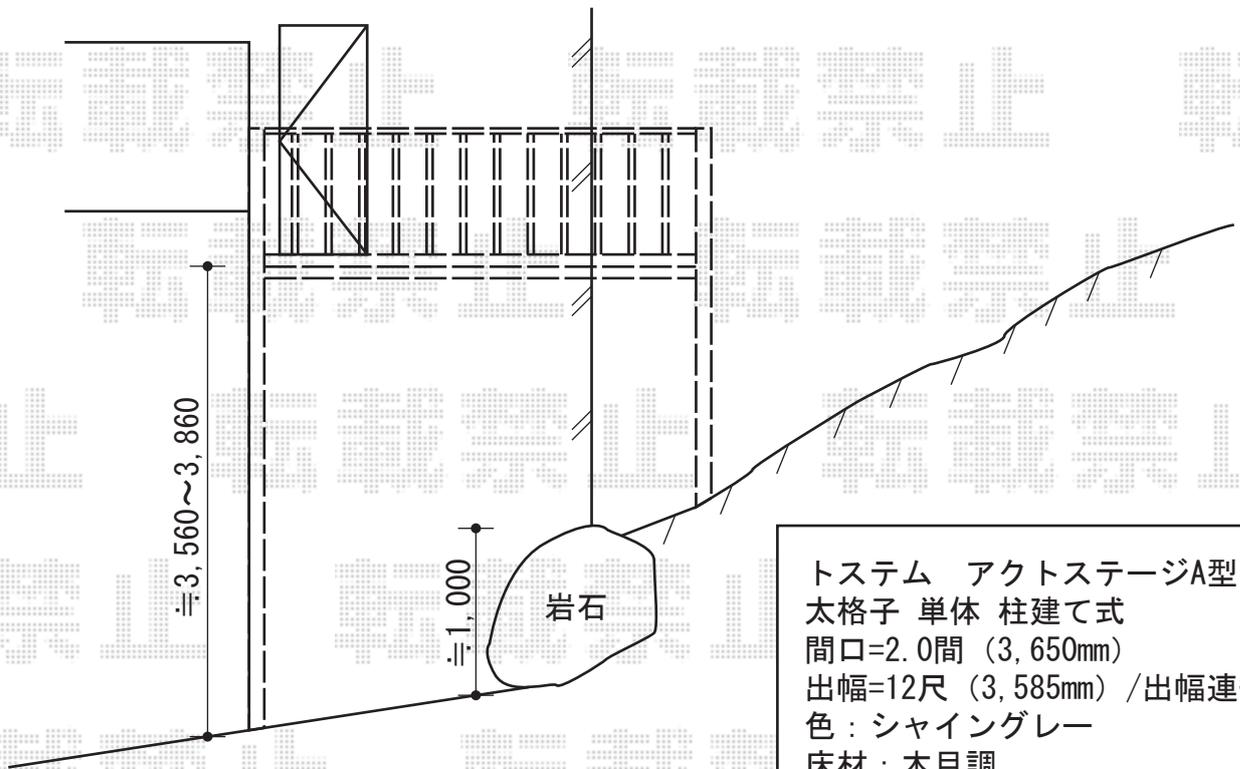

トステム アクトステージA型
 太格子 単体 柱建て式
 間口=2.0間 (3,650mm)
 出幅=12尺 (3,585mm) / 出幅連結
 色：シャイングレー
 床材：木目調
 柱仕様：柱建て式/ロング柱仕様

現場状況や作図制限により概略図の内容と多少の違いが生じることがございます。
 施工時は、現場優先とさせて頂きたく思いますので、お立会い頂き、
 最終のご指示のほど、何卒、宜しくお願い致します。

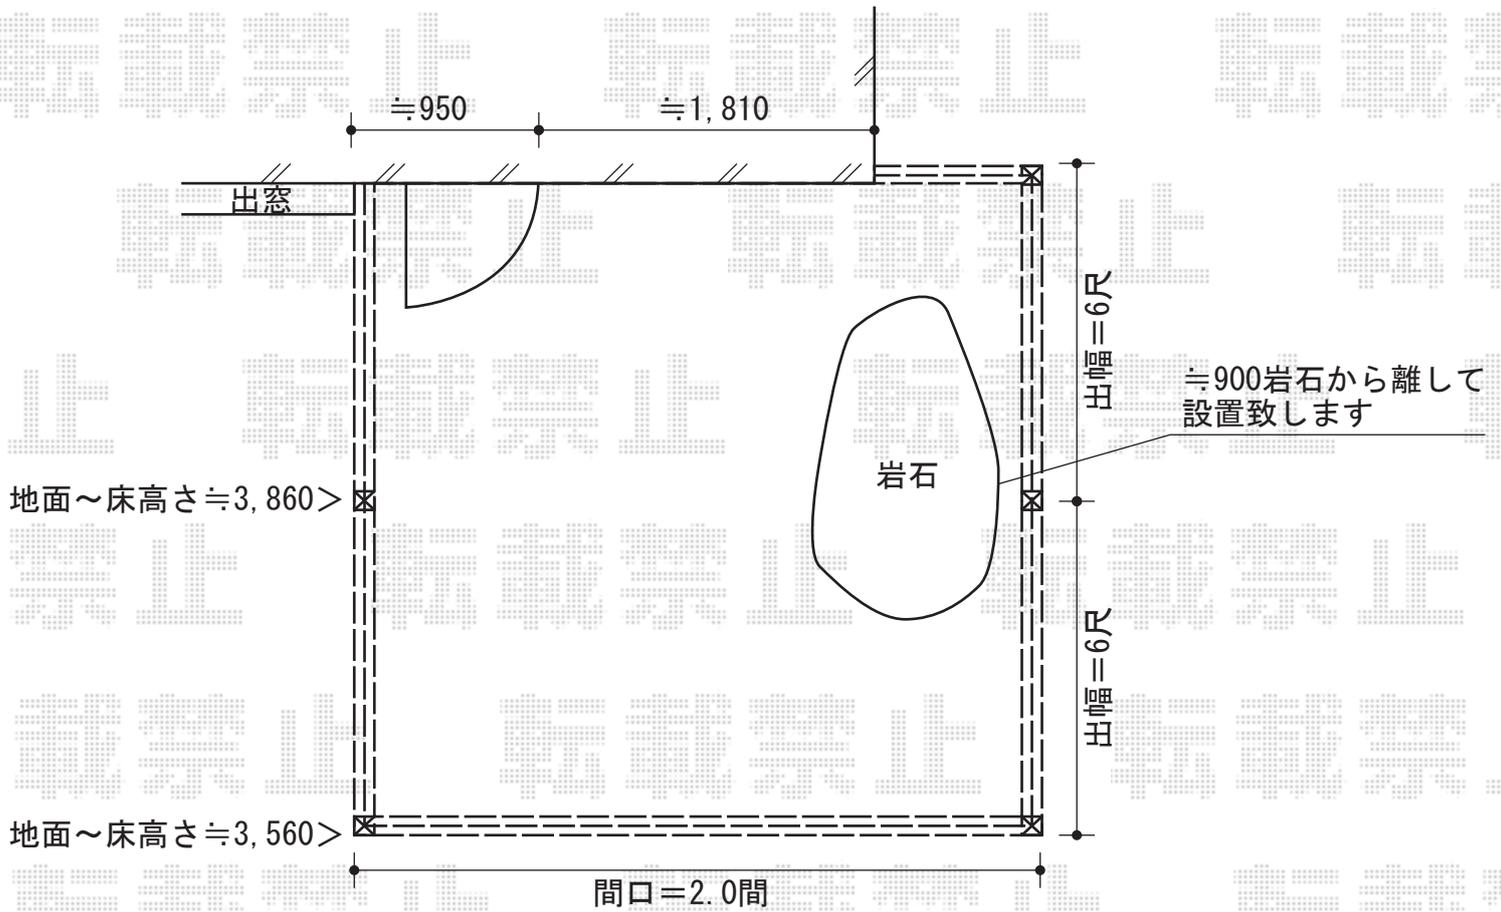

EX-SHOP
 HTTP://WWW.EX-SHOP.NET

担当：堀