


ライザーテラスII F型 単体 屋根タイプ 積雪~20cm対応

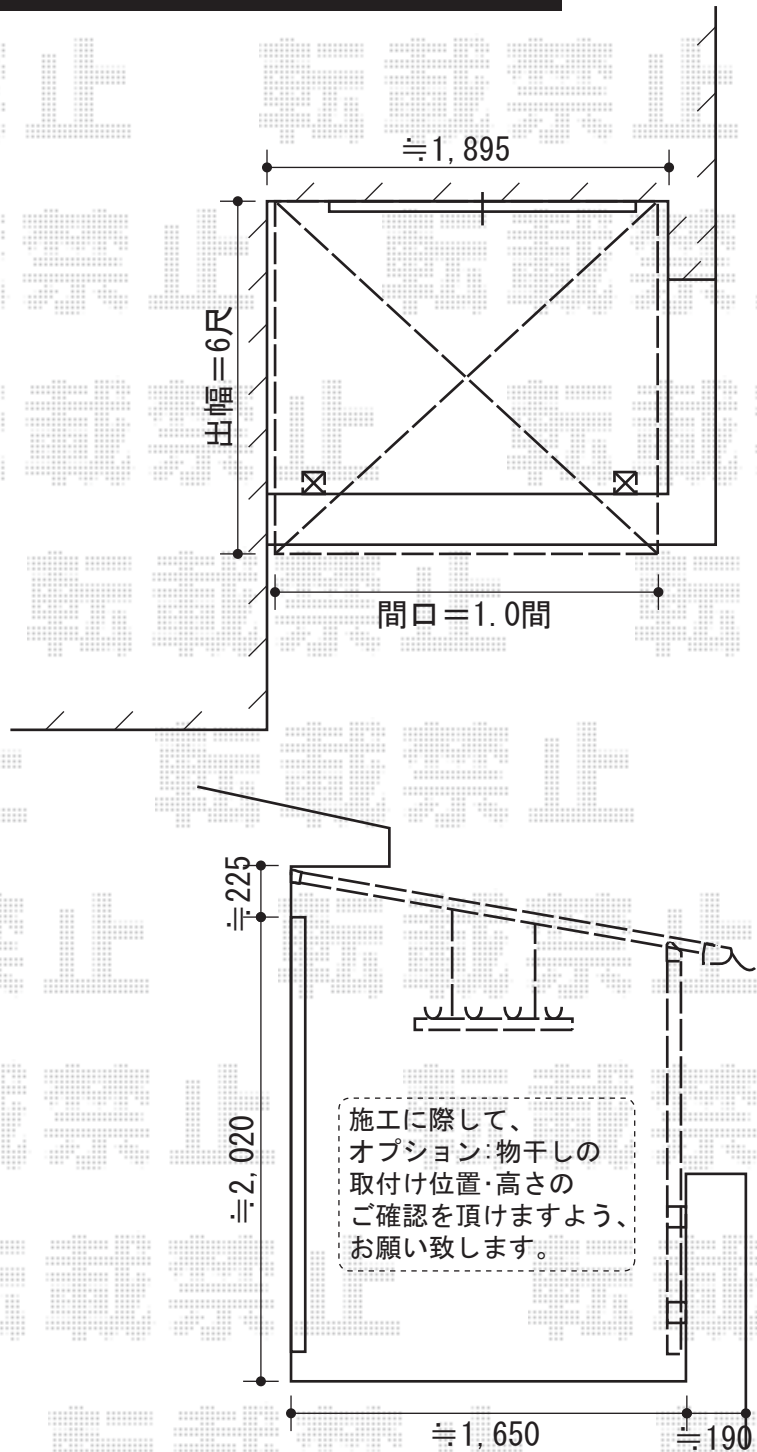

トステム ライザーテラスII F型 単体 屋根タイプ 積雪~20cm対応
間口=関東間1.0間 (柱芯々1,620mm 屋根幅1,840mm)
出幅=6尺 (1,785mm)
色: シャイングレー
屋根材: ポリカーボネート (ブラウン)
柱仕様: 柱奥行移動タイプ
施工方法: 上止め仕様
追加部材: 雨樋用エルボ

トステム 吊下げ式物干し 標準 2本入
色: シャイングレー

現場状況や作図制限により概略図の内容と多少の違いが生じることがございます。
施工時は、現場優先とさせて頂きたく思いますので、お立会い頂き、
最終のご指示のほど、何卒、宜しくお願い致します。



EX-SHOP
HTTP://WWW.EX-SHOP.NET

担当: 大辻