


# エクスラインフェンス2型 フリーポールタイプ

YKK AP レイナポート 延長 積雪~20cm対応  
 幅=2,550mm  
 奥行=6,484mm  
 色：プラチナステン  
 屋根材：熱線遮断ポリカーボネート  
 (アースブルーマット調)  
 柱仕様：標準柱仕様(有効高 約2,000mm)  
 オプション：着脱式サポート(標準) × 2

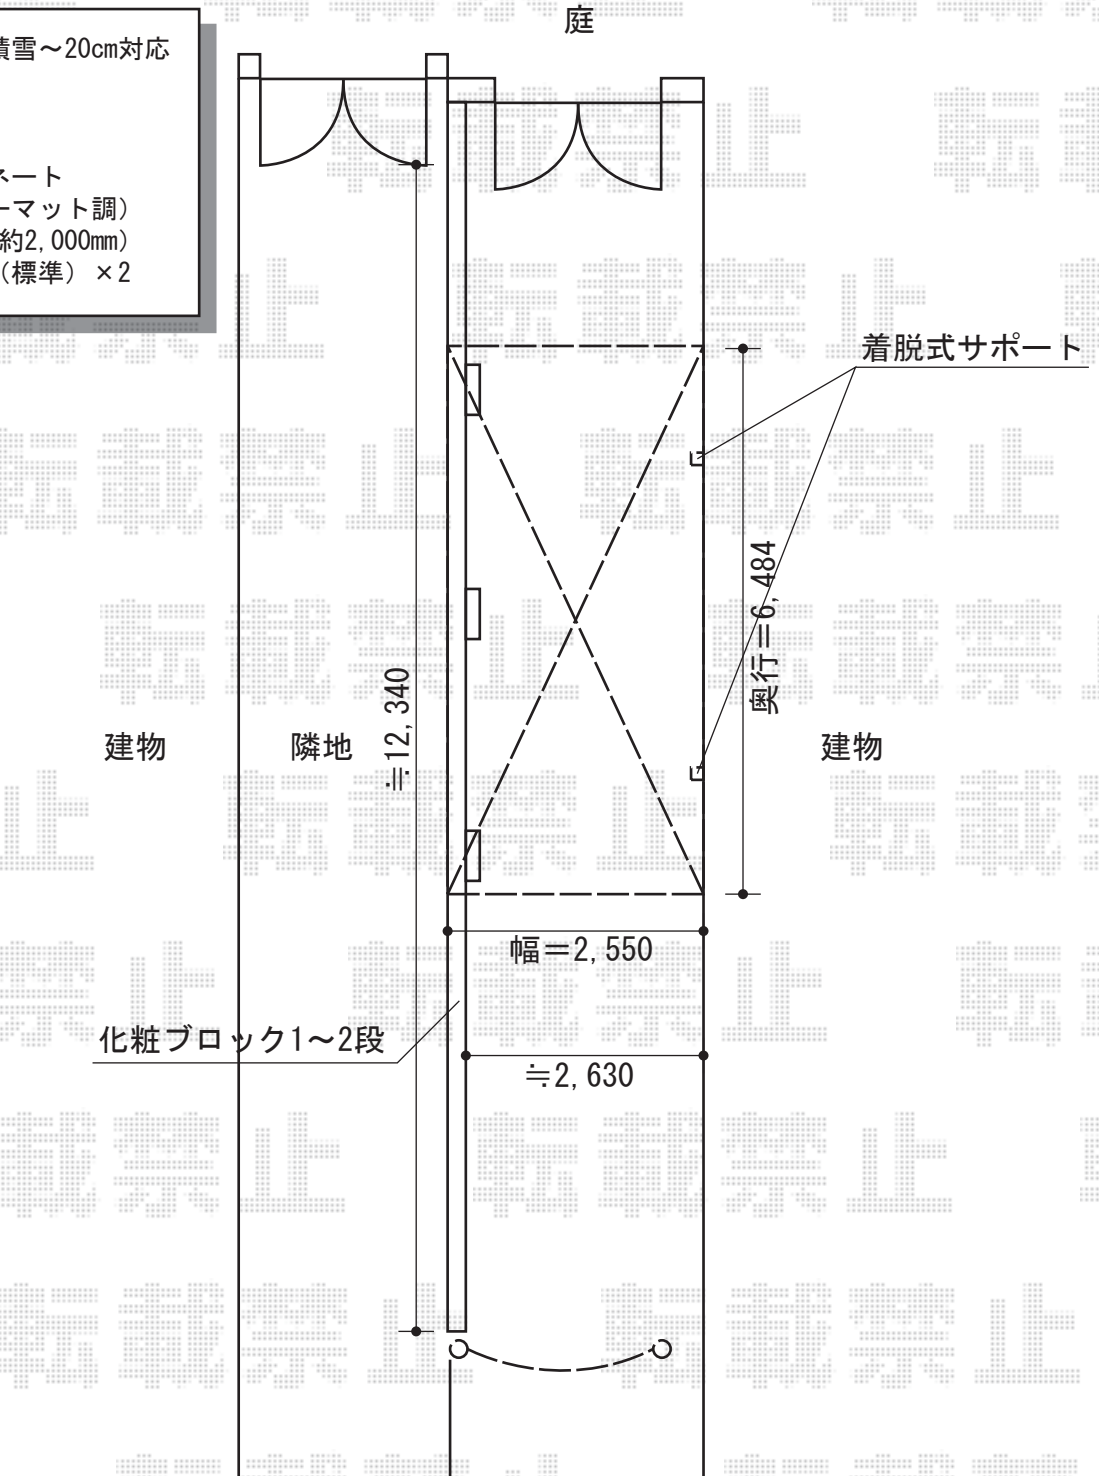

YKK AP エクスラインフェンス2型  
 本体1枚(W×H) = (1,975×800mm) × 7  
 柱：自由柱1型T80×8  
 部品：エンドキャップ×1  
 色：プラチナステン

TOEX スペースガード(車止め) F60型  
 本体：固定式 クサリ内蔵型×1、  
 埋込式キー付き クサリ内蔵受×1  
 素材：ステンレス

現場状況や作図制限により概略図の内容と多少の違いが生じることがございます。  
 施工時は、現場優先とさせていただきますので、お立会い頂き、  
 最終のご指示のほど、何卒、宜しくお願い致します。



EX-SHOP  
[HTTP://WWW.EX-SHOP.NET](http://www.ex-shop.net)

担当：堀