


カーポートシグマⅢ 縦連棟 積雪～30cm対応

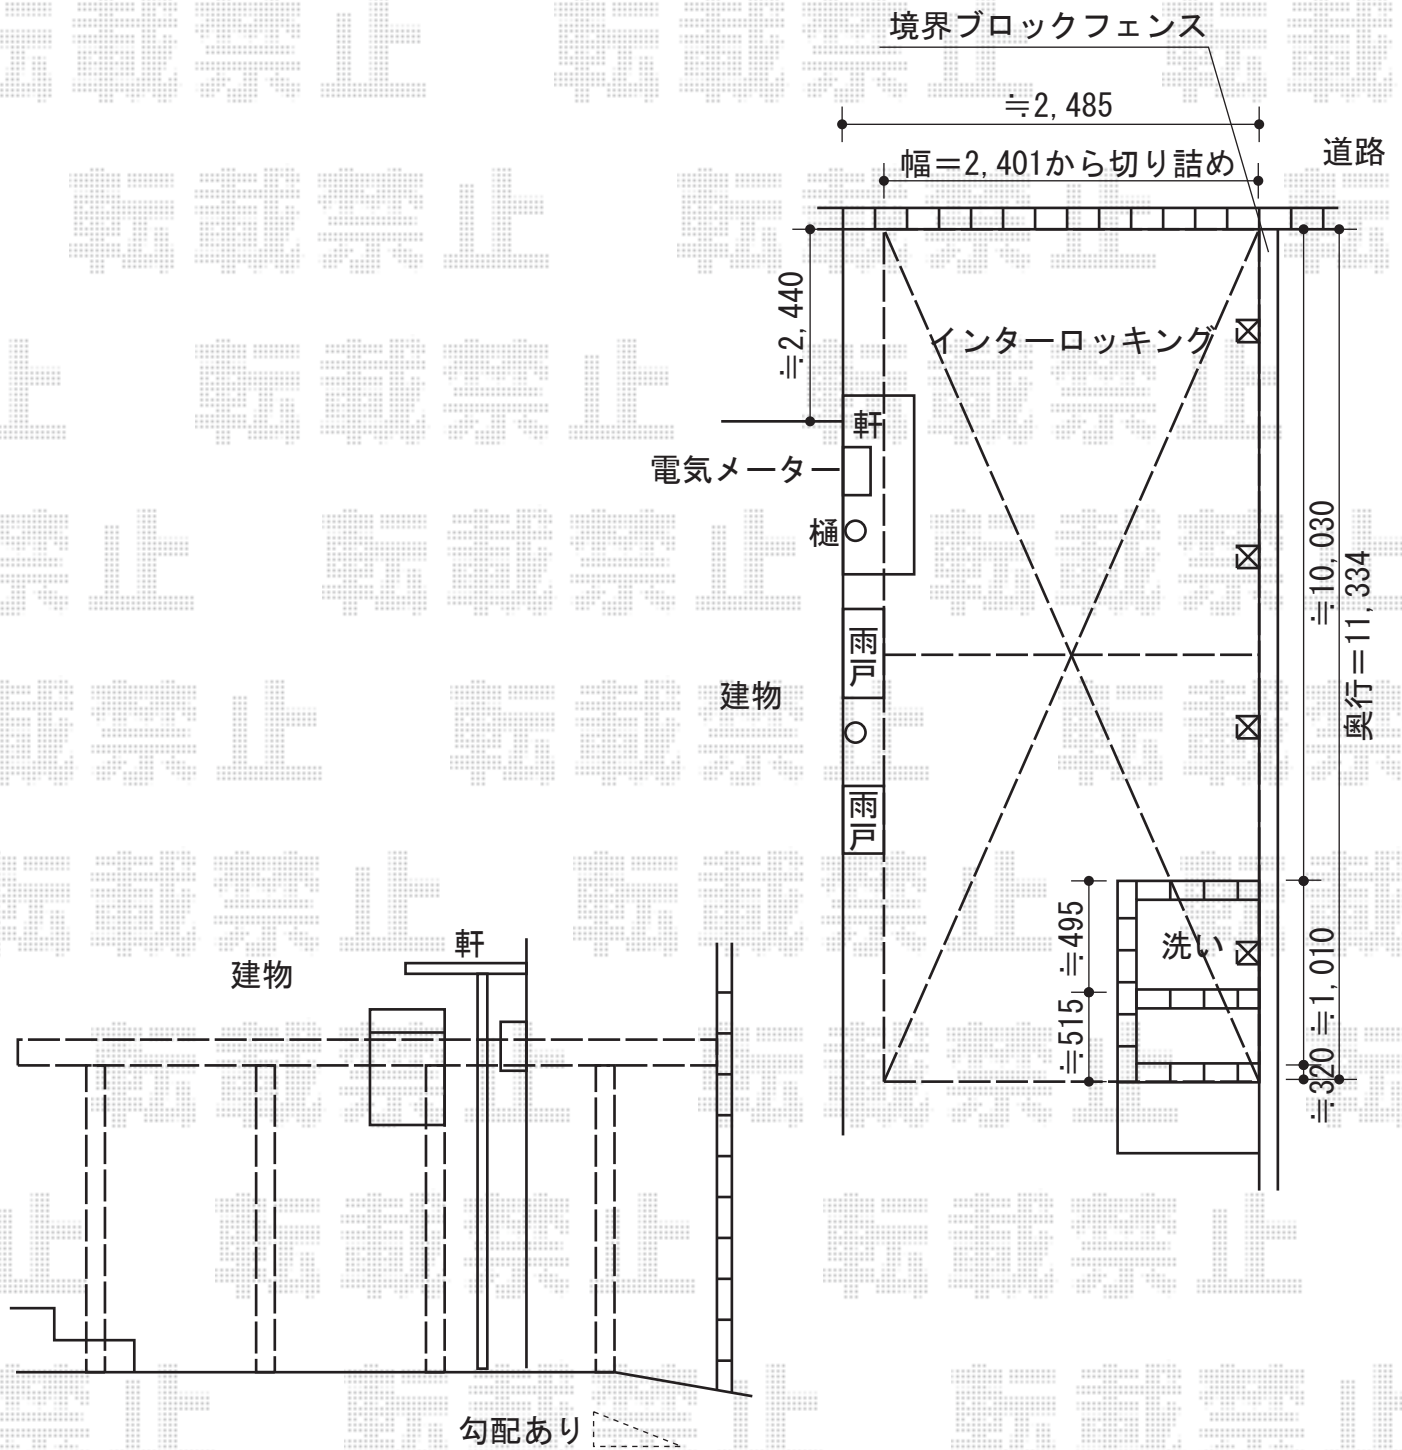

トステム カーポートシグマⅢ 縦連棟 積雪～30cm対応  
 幅=2,401mm  
 奥行=11,334mm  
 色：ブロンズ  
 屋根材：ポリカーボネート（ブラウン）  
 柱仕様：ロング柱23仕様（有効高 約2,300mm）

トステム 収納式物干し 標準 2本入り  
 色：ブロンズ

現場状況や作図制限により概略図の内容と多少の違いが生じることがございます。  
 施工時は、現場優先とさせて頂きたく思いますので、お立会い頂き、  
 最終のご指示のほど、何卒、宜しくお願い致します。



EX-SHOP  
[HTTP://WWW.EX-SHOP.NET](http://www.ex-shop.net)

担当：小林