


カーポート・カーゲート

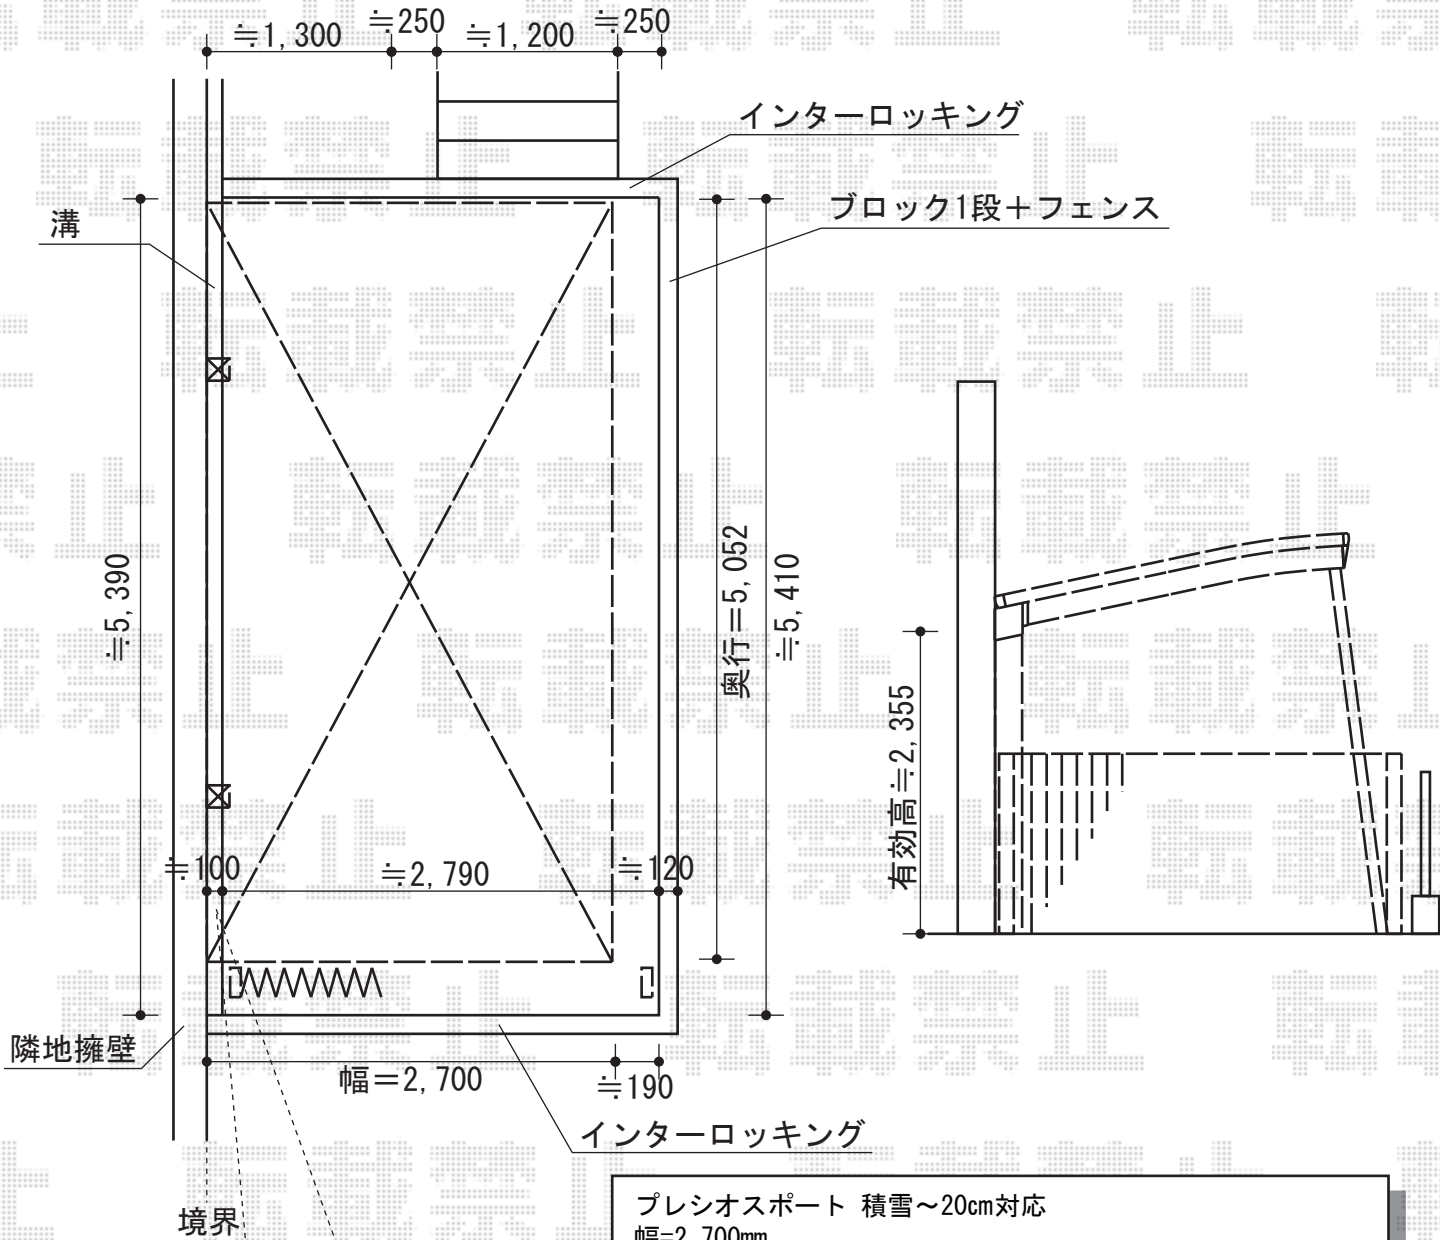

プレシオスポート 積雪~20cm対応
 幅=2,700mm
 奥行=5,052mm
 色：ノーブルステン
 屋根材：ポリカーボネート（スカイブルー）
 柱仕様：ハイルーフ仕様（有効高 約2,355mm）
 オプション：着脱式サポート
 （標準・ハイルーフ兼用） 2本入り

トリップゲート PA型 ノンレール 片開き
 開口幅=2,904mm
 全幅=3,004mm
 たたみ幅=443mm
 高さ=1,182mm
 色：ステンカラー【仮】
 キャスター数：2
 落棒数：2

現場状況や作図制限により概略図の内容と多少の違いが生じることがございます。
 施工時は、現場優先とさせていただきますので、お立会い頂き、
 最終のご指示のほど、何卒、宜しくお願い致します。



EX-SHOP
[HTTP://WWW.EX-SHOP.NET](http://www.ex-shop.net)

担当：小林