


カーポート

建物樋から≒30~40mm
離れた位置から
スタートして設置致します。

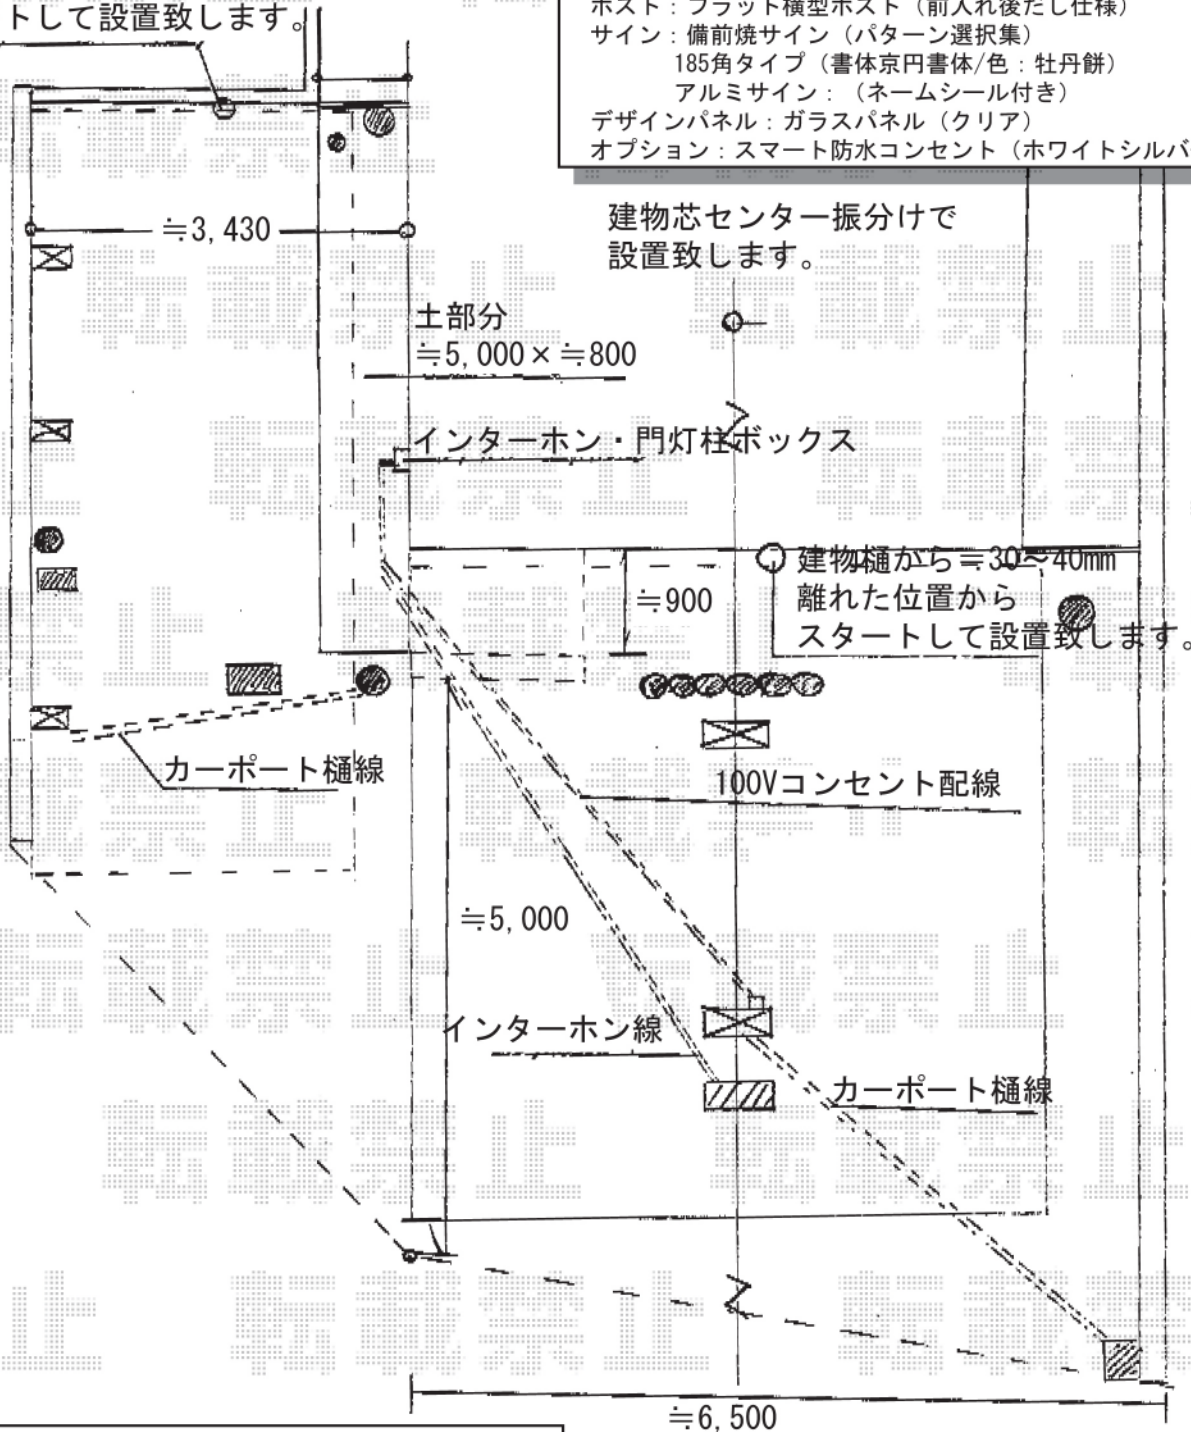

TOEX ファンクションユニット ウィルモダン
 本体：両柱セットセンターブロック上下用
 (シャイングレー+イタリアンウォールナット)
 センターブロック上：インターホン用
 センターブロック下：有り
 インターホンカバー：VL-V565-K/VL-V566-S専用
 ポスト：フラット横型ポスト (前入れ後だし仕様)
 サイン：備前焼サイン (パターン選択集)
 185角タイプ (書体京円書体/色：牡丹餅)
 アルミサイン：(ネームシール付き)
 デザインパネル：ガラスパネル (クリア)
 オプション：スマート防水コンセント (ホワイトシルバー)

建物芯センター振分けて
設置致します。

土部分
≒5,000 × ≒800

インターホン・門灯柱ボックス

建物樋から≒30~40mm
離れた位置から
スタートして設置致します。

≒900

カーポート樋線

100Vコンセント配線

≒5,000

インターホン線

カーポート樋線

≒6,500

トステム カーポートシグマIII 延長タイプ 積雪~20cm対応
 幅=3,000mm
 奥行=7,098mm
 色：シャイングレー
 屋根材：熱線吸収アクアポリカーボネート (ブルースモーク)
 柱仕様：ロング柱23仕様 (有効高 約2,300mm)
 オプション：着脱式サポート柱×3本

トステム カーポートシグマIII Y合掌タイプ 積雪~20cm対応
 幅=6,028mm
 奥行=5,686mm
 色：シャイングレー
 屋根材：熱線吸収アクアポリカーボネート (ブルースモーク)
 柱仕様：ロング柱23仕様 (有効高 約2,300mm)
 オプション：着脱式サポート柱×4本

現場状況や作図制限により概略図の内容と多少の違いが生じることがございます。
 施工時は、現場優先とさせて頂きたく思いますので、お立会い頂き、
 最終のご指示のほど、何卒、宜しくお願い致します。



EX-SHOP
 HTTP://WWW.EX-SHOP.NET

担当：角田

全ての著作権は、エクスショップに帰属します。当社とのお取引目的外の使用・複製・転載禁止となっております。