


テールポートシグマIII 積雪～30cm対応

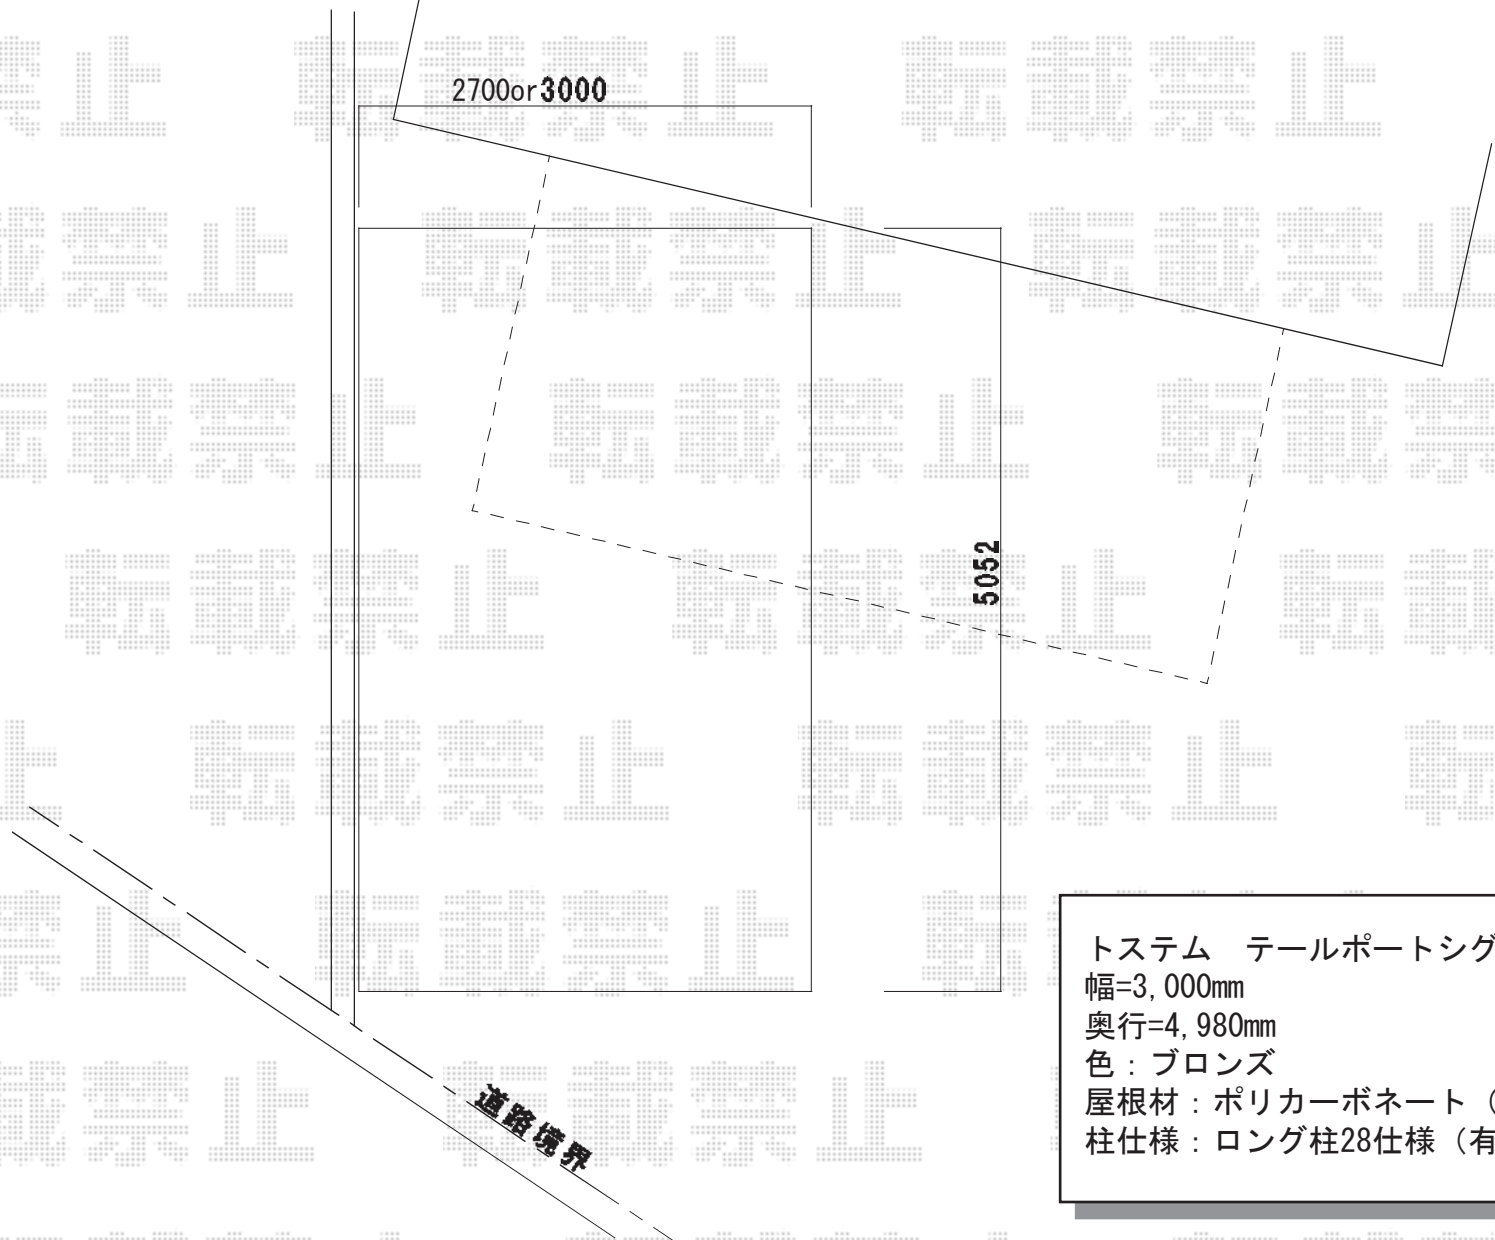

トステム テールポートシグマIII 積雪～30cm対応  
幅=3,000mm  
奥行=4,980mm  
色：ブロンズ  
屋根材：ポリカーボネート（ブラウン）  
柱仕様：ロング柱28仕様（有効高 約2,800mm）

現場状況や作図制限により概略図の内容と多少の違いが生じることがございます。  
施工時は、現場優先とさせて頂きたく思いますので、お立会い頂き、  
最終のご指示のほど、何卒、宜しくお願い致します。



EX-SHOP  
HTTP://WWW.EX-SHOP.NET

担当：堀