


プレシオステラス R型 テラスタイプ 連棟 積雪～20cm対応  
間口=関東間3.5間（柱芯々6,220mm 屋根幅6,400mm）  
出幅=4尺（1,170mm）  
色：ノーブルステン  
屋根材：熱線遮断ポリカーボネート（スカイブルーマット調）  
柱仕様：標準  
施工方法：上止め

400mm 重なる

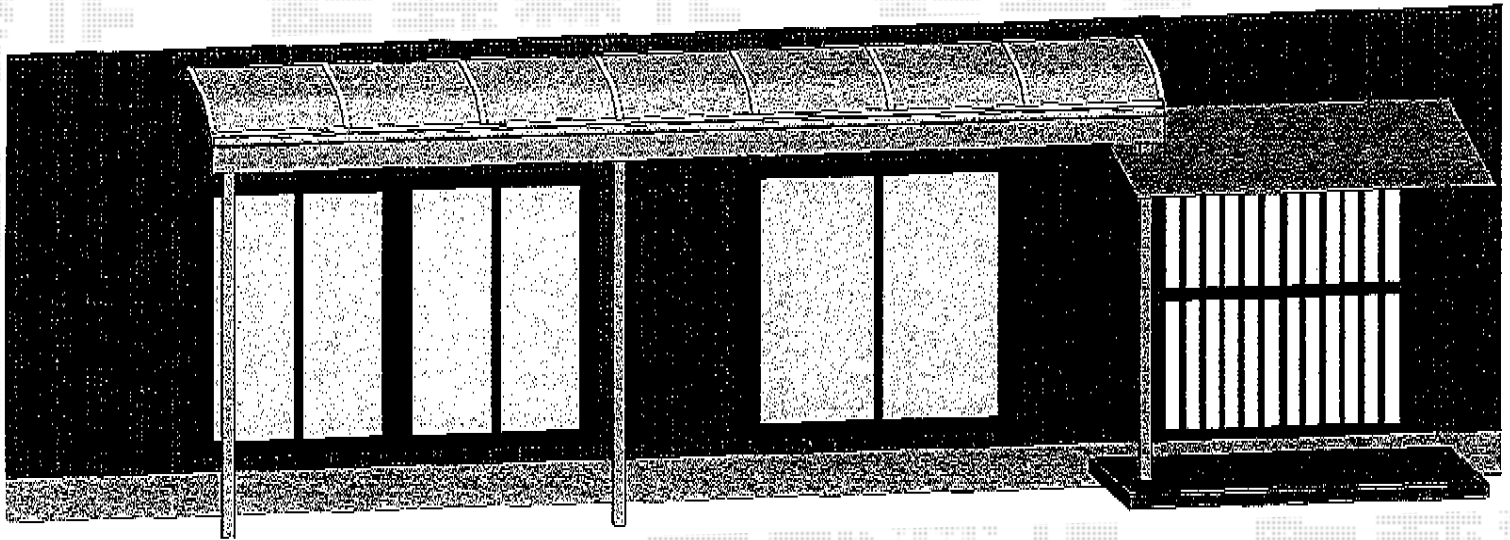

現場状況や作図制限により概略図の内容と多少の違いが生じることがございます。  
施工時は、現場優先とさせて頂きたく思いますので、お立会い頂き、  
最終のご指示のほど、何卒、宜しくお願い致します。



EX-SHOP  
HTTP://WWW.EX-SHOP.NET

担当：堀