


ライザーテラスII F型 ルーフタイプ 単体 積雪～20cm対応

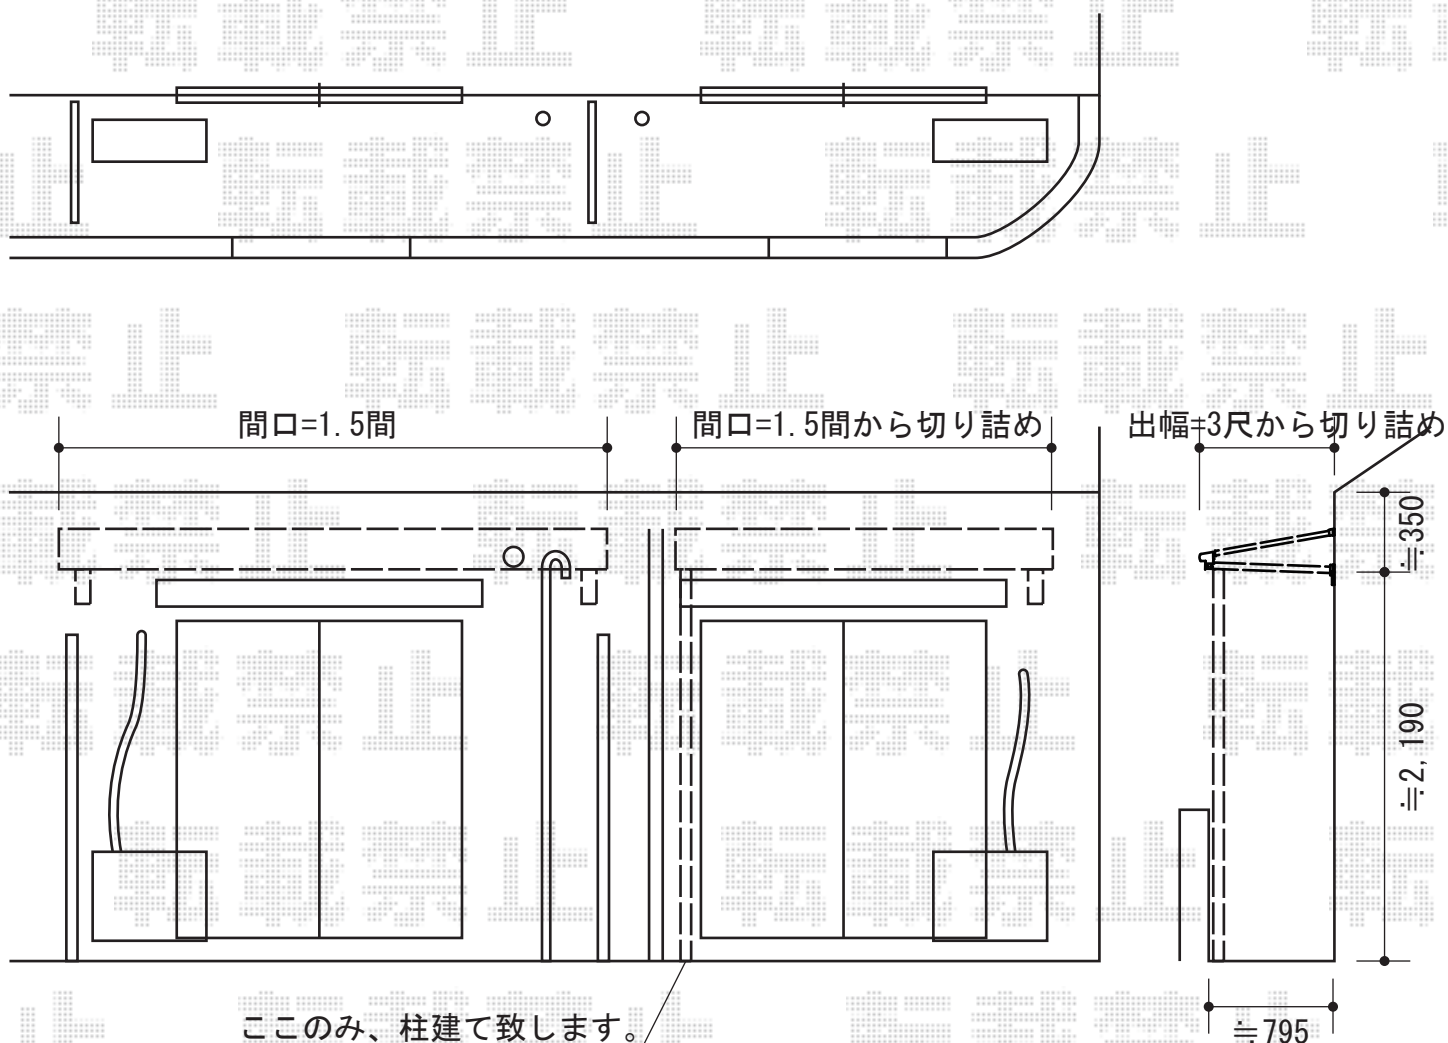

トステム ライザーテラスII F型 ルーフタイプ 単体 積雪～20cm対応  
 間口=閑東間1.5間 (方杖芯々/屋根幅2,750mm)  
 出幅=3尺 (885mm)  
 色：シャイングレー  
 屋根材：ポリカーボネート (ブルースモーク)  
 柱仕様：ルーフタイプ (柱無し)  
 施工方法：下止め  
 追加部材：オールアンカー

トステム ライザーテラスII F型 ルーフタイプ 単体 積雪～20cm対応  
 間口=閑東間1.5間 (方杖芯々/屋根幅2,750mm)  
 出幅=3尺 (885mm)  
 色：シャイングレー  
 屋根材：ポリカーボネート (ブルースモーク)  
 柱仕様：ルーフタイプ (柱無し) /外観左柱建て  
 施工方法：下止め  
 追加部材：オールアンカー

現場状況や作図制限により概略図の内容と多少の違いが生じることがございます。  
 施工時は、現場優先とさせて頂きたく思いますので、お立会い頂き、  
 最終のご指示のほど、何卒、宜しくお願い致します。



EX-SHOP  
[HTTP://WWW.EX-SHOP.NET](http://www.ex-shop.net)

担当：八浦

全ての著作権は、エクスショップに帰属します。当社とのお取引目的外の使用・複製・転載禁止となっております。