


ライザーテラスII R型 テラスタイプ 積雪～20cm対応

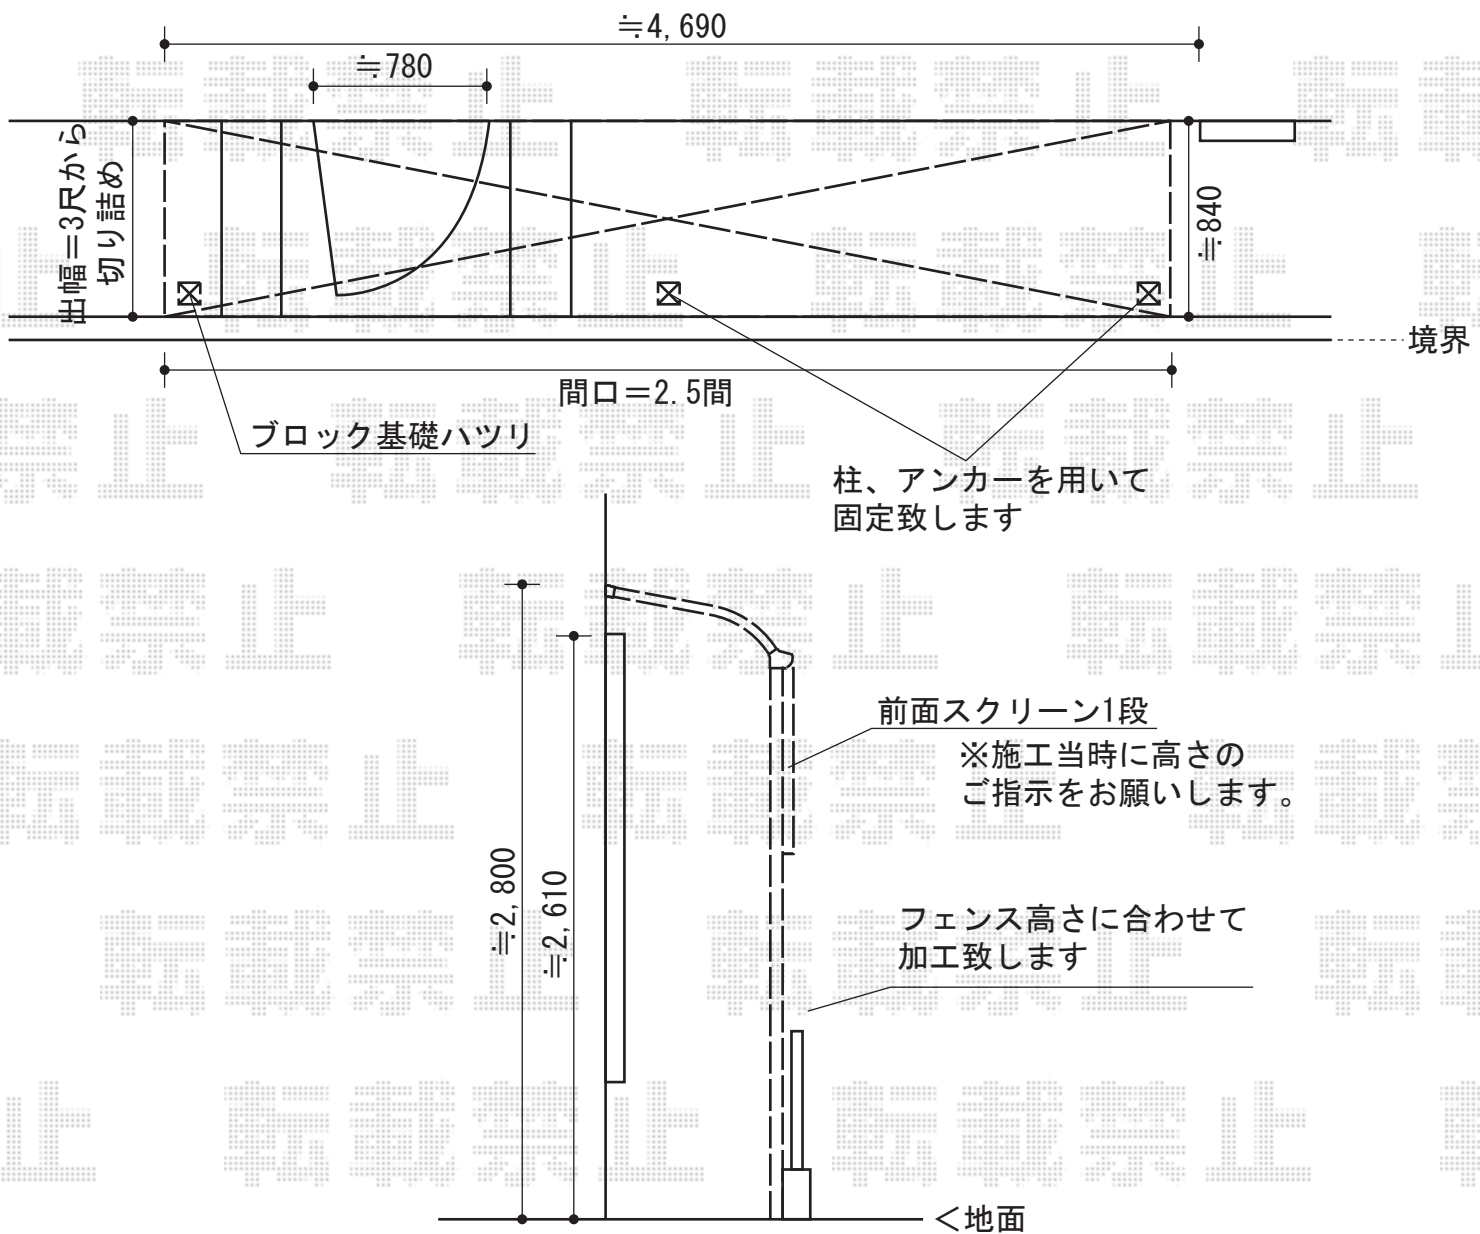

ライザーテラスII R型 テラスタイプ
積雪～20cm対応
間口=関東間2.5間通し
(柱芯々4,350mm 屋根幅4,570mm)
出幅=3尺 (885mm)
色：ブラック
屋根材：ポリカーボネート
(クリアマット/すりガラス調)
柱仕様：柱位置固定タイプ/長尺
施工方法：上止め
追加部材：固定金具

トステム 前面スクリーン (一段仕様)
サイズ：2.5間通し
色：ブラック
パネル材：ポリカーボネート
(クリアマット/すりガラス調)

現場状況や作図制限により概略図の内容と多少の違いが生じることがございます。
施工時は、現場優先とさせて頂きたく思いますので、お立会い頂き、
最終のご指示のほど、何卒、宜しくお願い致します。



EX-SHOP
HTTP://WWW.EX-SHOP.NET

担当：堀