


ライザーテラスII F型 テラスタイプ 単体 積雪～20cm対応

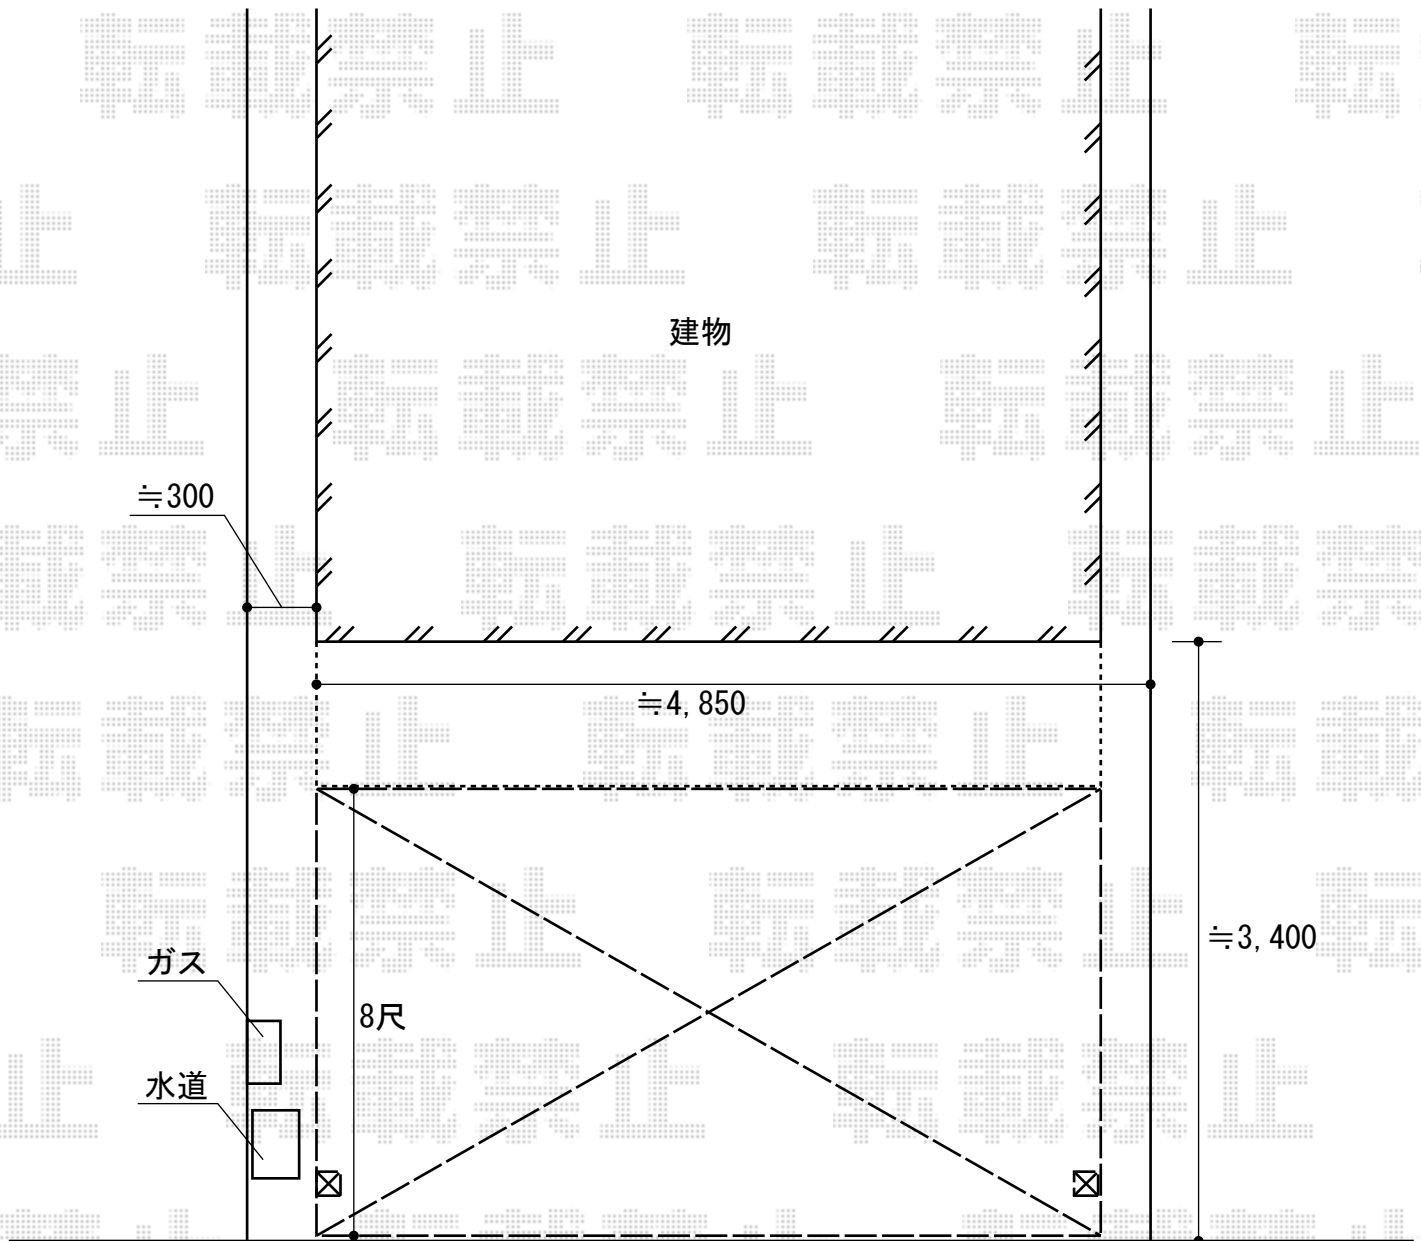

ライザーテラスII F型 テラスタイプ 単体 積雪～20cm対応
間口=メートル5,000通し (柱芯々4,800mm 屋根幅5,020mm)
出幅=8尺 (2,385mm)
色：シャイングレー
屋根材：ポリカーボネート (ブルースモーク)
柱仕様：柱奥行移動タイプ
施工方法：上止め仕様
オプション：木目調前枠化粧材セット (鉄紺)
追加部材：前枠化粧材端部部品セット×1

現場状況や作図制限により概略図の内容と多少の違いが生じることがございます。
施工時は、現場優先とさせて頂きたく思いますので、お立会い頂き、
最終のご指示のほど、何卒、宜しくお願い致します。



EX-SHOP
HTTP://WWW.EX-SHOP.NET

担当：小林