


ヴェクターテラス R型 ルーフタイプ 単体 積雪～20cm対応

- 2.5間×4尺 -

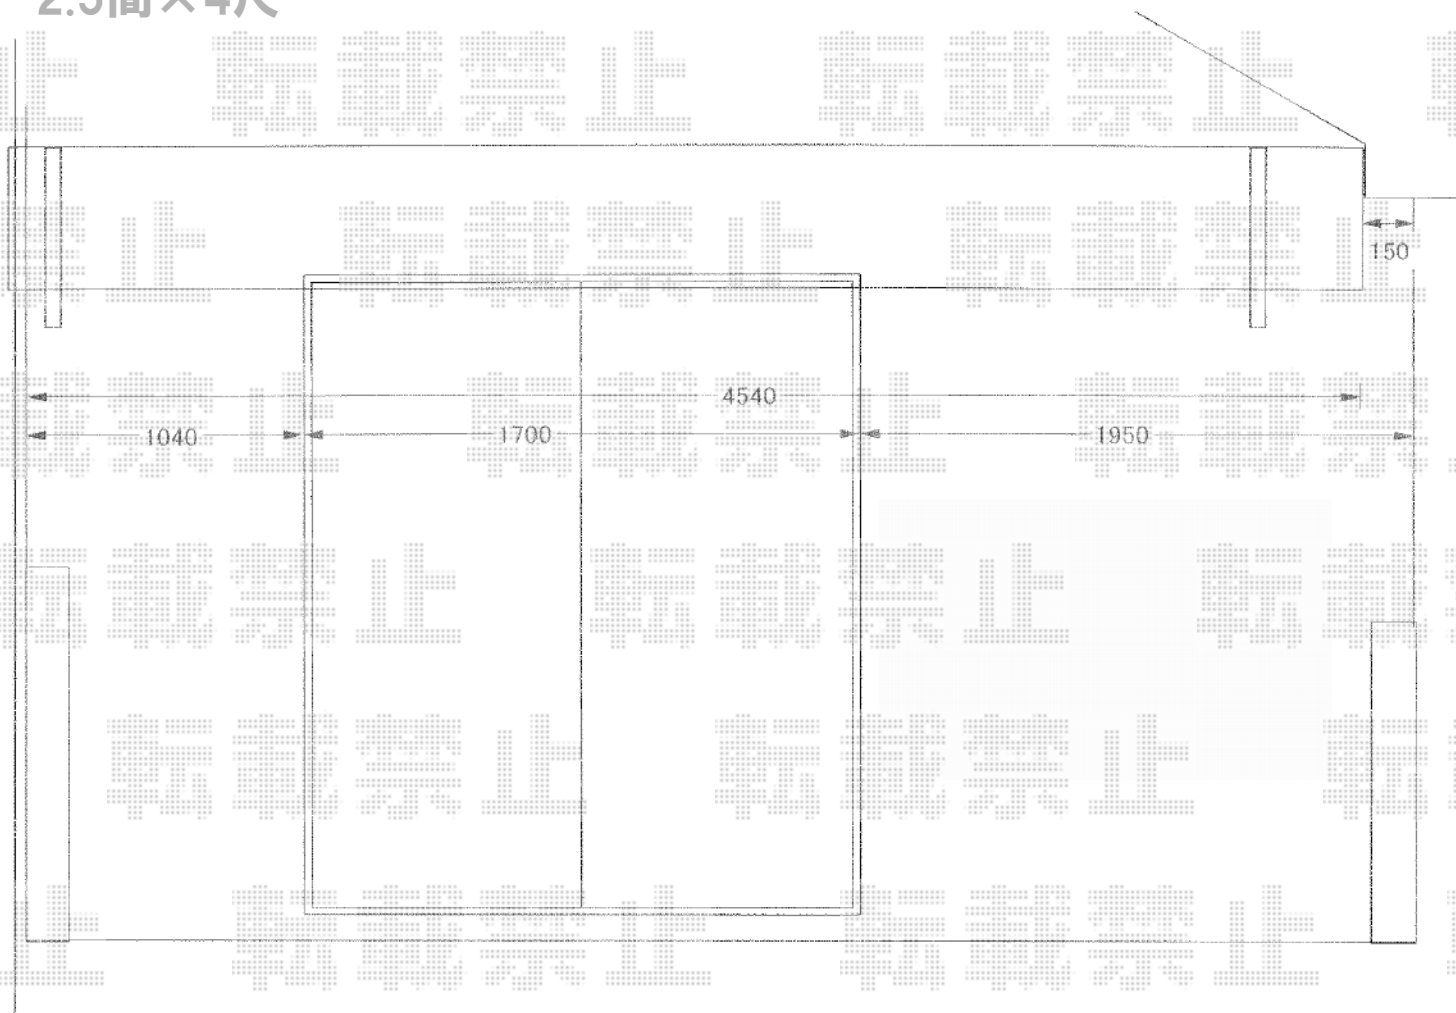

YKK AP ヴェクターテラス R型  
ルーフタイプ 単体 積雪～20cm対応  
間口=関東間2.5間  
(柱芯々4,550mm 屋根幅4,625mm)  
出幅=4尺(1,170mm)  
色: プラチナステン  
屋根材: ポリカーボネート  
(トーマイマツト)  
柱仕様: 柱無し、ルーフタイプ  
オプション:  
吊り下げ物干し 標準 2本入

現場状況や作図制限により概略図の内容と多少の違いが生じることがございます。  
施工時は、現場優先とさせて頂きたく思いますので、お立会い頂き、  
最終のご指示のほど、何卒、宜しくお願い致します。



EX-SHOP  
HTTP://WWW.EX-SHOP.NET

担当: 堀