
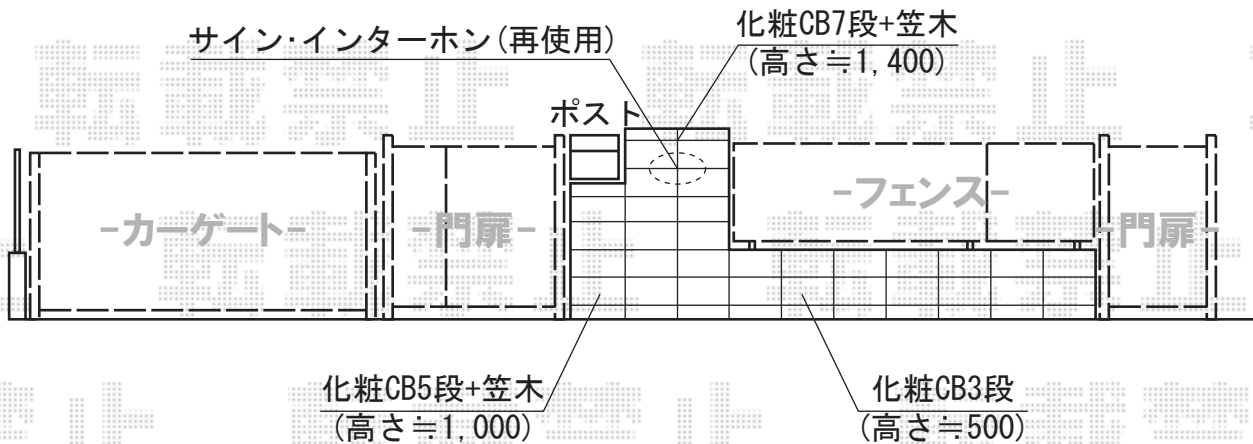


門扉・フェンス

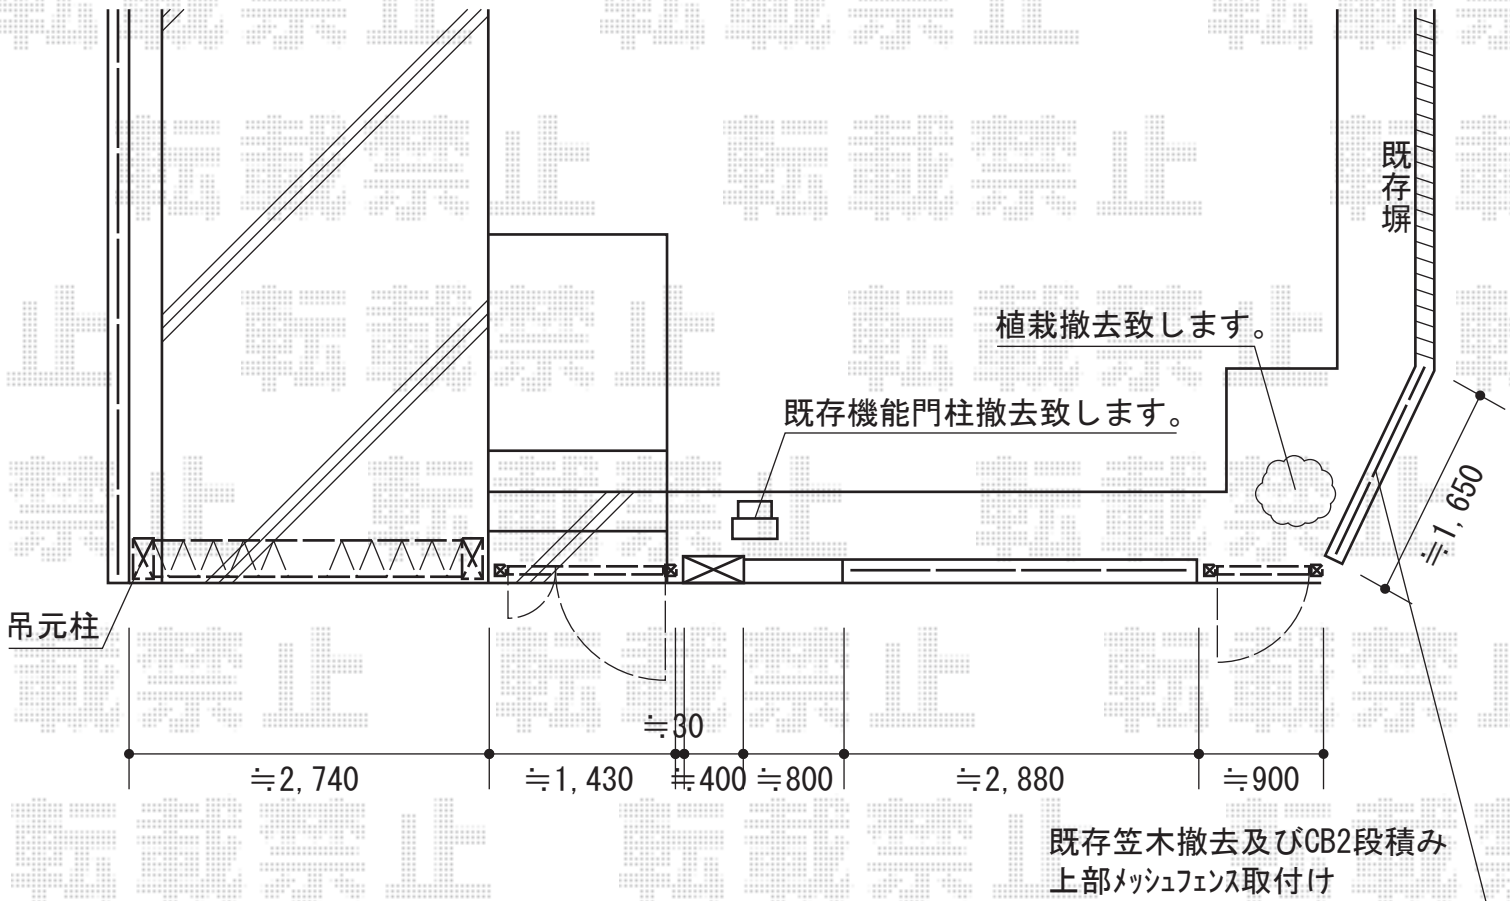

TOEX トリップゲート PB型
ノンレール 片開き
開口幅=2,625mm
全幅=2,725mm
たたみ幅=320.5mm
高さ=1,200mm
色：ステンカラー
キャスター数：2
落棒数：1

TOEX シャレオR3型
両開き親子仕様 柱使用
本体1枚 (W×H)
= (400・800×1,200mm)
色：シャイングレー
錠：シリンダーRD錠
開き：外開き

TOEX シャレオR3型フェンス
フリーポールタイプ
本体1枚 (W×H)
= (1,979.5×800mm) × 2
柱：柱T-8×3
部品：端部キャップ×1
色：シャイングレー

TOEX シャレオR3型 片開き
本体1枚 (W×H)
= (700×1,200mm)
色：シャイングレー
錠：シリンダーRD錠
開き：外開き

TOEX ハイグリッドフェンス
N8型
フリーポールタイプ
本体1枚 (W×H)
= (2,000×800mm) × 1

現場状況や作図制限により概略図の内容と多少の違いが生じることがございます。
施工時は、現場優先とさせて頂きたく思いますので、お立会い頂き、
最終のご指示のほど、何卒、宜しくお願い致します。



EX-SHOP
HTTP://WWW.EX-SHOP.NET

担当：堀