


カーブポートシグマⅢ 縦連棟 積雪～30cm対応

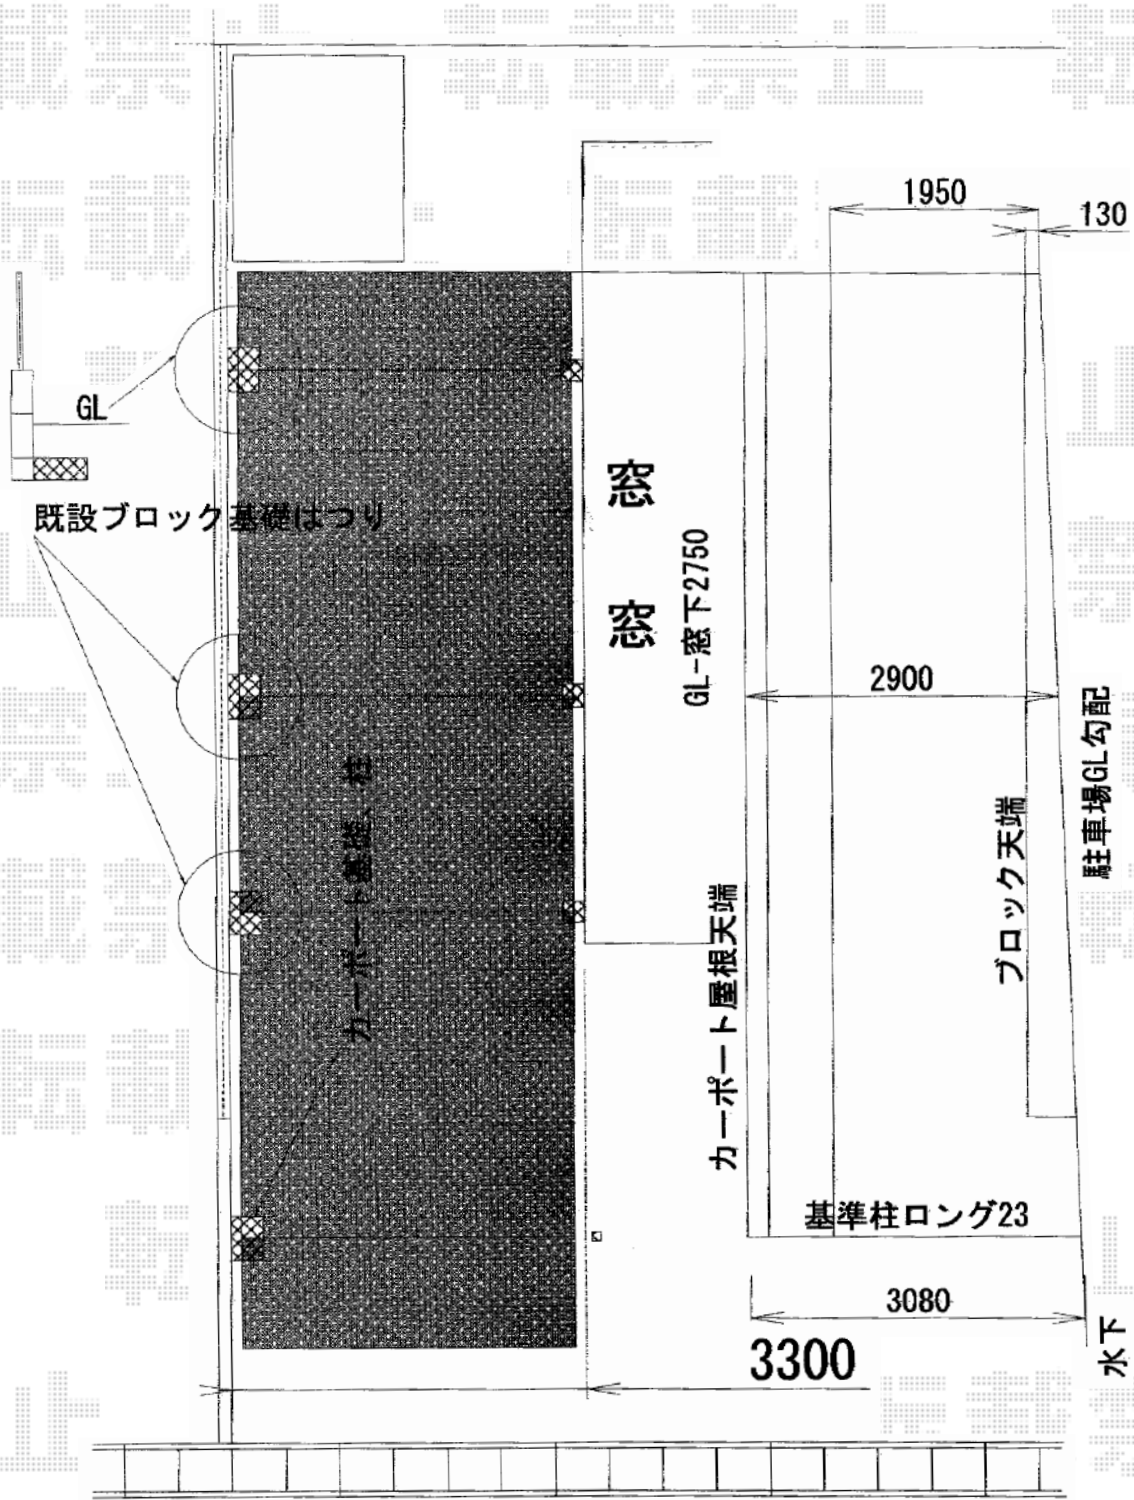

トステム カーブポートシグマⅢ 縦連棟 積雪～30cm対応
 幅=3,000mm
 奥行=9,922mm
 色：シャイングレー
 屋根材：ポリカーボネート（クリアマット/すりガラス調）
 柱仕様：ロング柱23仕様（有効高 約2,300mm）
 トステム 着脱式サポート柱 ロング柱23用×4本
 色：シャイングレー
 トステム サイドパネル 1段 50×2タイプ
 サイズ：（W9,922mm×H500mm）
 色：シャイングレー
 パネル材：ポリカーボネート（クリアマット/すりガラス調）

トステム 収納式物干し 標準タイプ 2本入り
 色：シャイングレー

現場状況や作図制限により概略図の内容と多少の違いが生じることがございます。
 施工時は、現場優先とさせて頂きたく思いますので、お立会い頂き、
 最終のご指示のほど、何卒、宜しくお願い致します。



EX-SHOP
[HTTP://WWW.EX-SHOP.NET](http://www.ex-shop.net)

担当：小林

全ての著作権は、エクスショップに帰属します。当社とのお取引目的外の使用・複製・転載禁止となっております。