


# テールポートシグマIII 延長 積雪～30cm対応

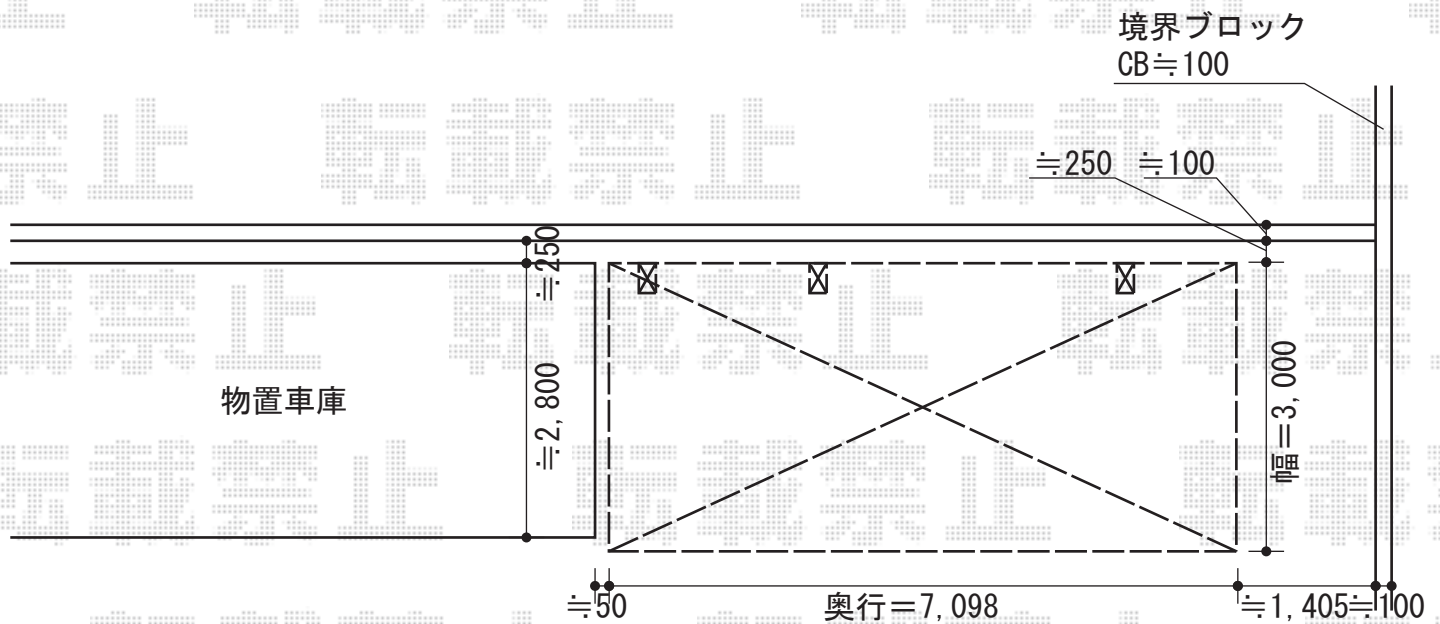

## テールポートシグマIII 延長 積雪～30cm対応

幅=3,000mm

奥行=7,098mm

色：オータムブラウン

屋根材：熱線吸収ポリカーボネート（ブルースモークマット調）

柱仕様：標準柱仕様（有効高 約1,800mm）

トステム テールポートシグマIII 延長 サイドパネル 57+14用×1段（H1,000）

色：オータムブラウン

パネル材：熱線吸収ポリカーボネート（ブルースモークマット調）

現場状況や作図制限により概略図の内容と多少の違いが生じることがございます。  
施工時は、現場優先とさせていただきますので、お立会い頂き、  
最終のご指示のほど、何卒、宜しくお願い致します。



EX-SHOP  
HTTP://WWW.EX-SHOP.NET

担当：小林