


テールポートシグマIII 縦連棟 積雪～30cm対応

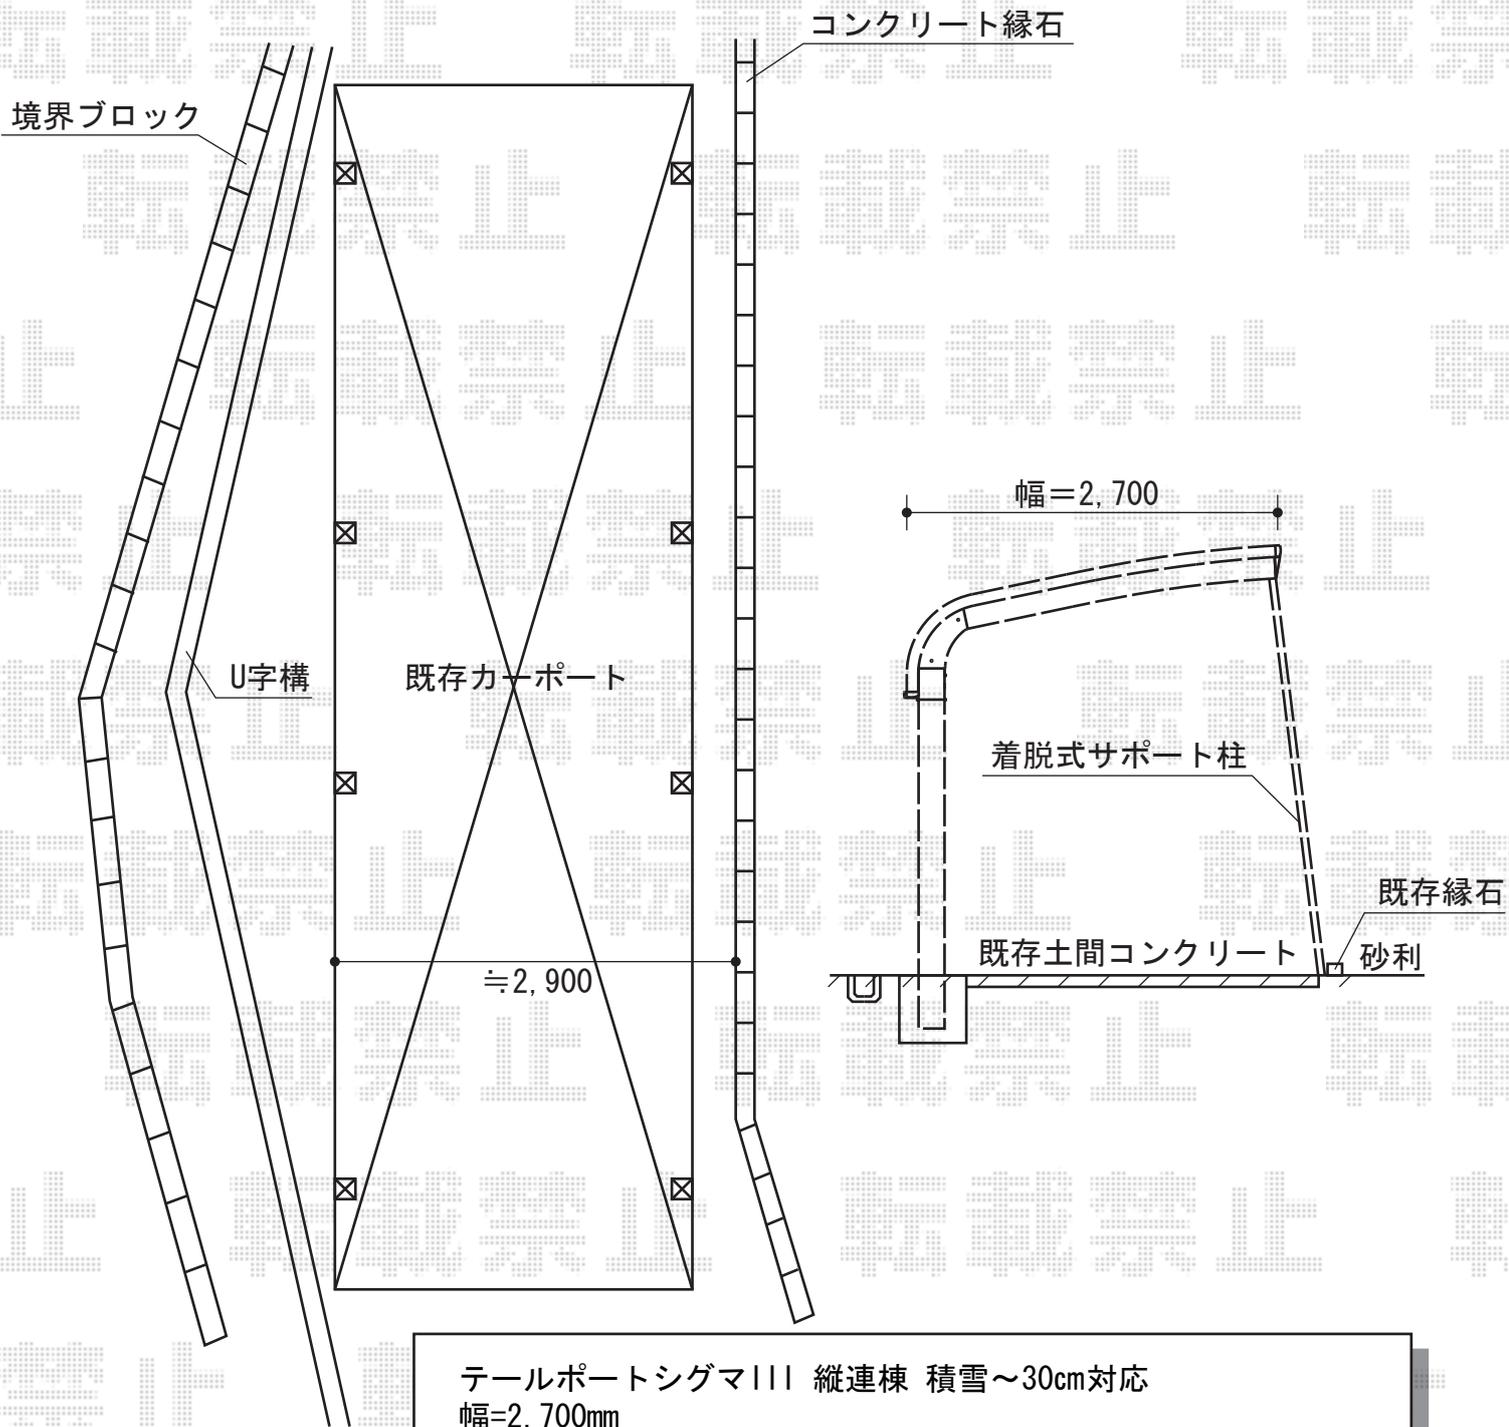

テールポートシグマIII 縦連棟 積雪～30cm対応

幅=2,700mm

奥行=9,922mm

色：シャイングレー

屋根材：熱線吸収アクアポリカーボネート（ブルースモーク）

柱仕様：標準柱仕様（有効高 約1,800mm）

着脱式サポート柱

タイプ：標準タイプ（1本入り）×4

色：シャイングレー

屋根材ホルダー

タイプ：50タイプ用×2

現場状況や作図制限により概略図の内容と多少の違いが生じることがございます。
 施工時は、現場優先とさせて頂きたく思いますので、お立会い頂き、
 最終のご指示のほど、何卒、宜しくお願い致します。



EX-SHOP
 HTTP://WWW.EX-SHOP.NET

担当：堀