


# テラス屋根・カーポート

トステム ライザーテラスII R型 単体 テラスタイプ 積雪~20cm対応  
 間口=関東間1.0間 (柱芯々1,620mm 屋根幅1,840mm)  
 出幅=5尺 (1,485mm)  
 色: オータムブラウン  
 屋根材: ポリカーボネート (ブルースモーク)  
 柱仕様: 柱位置固定タイプ  
 施工方法: 上止め仕様

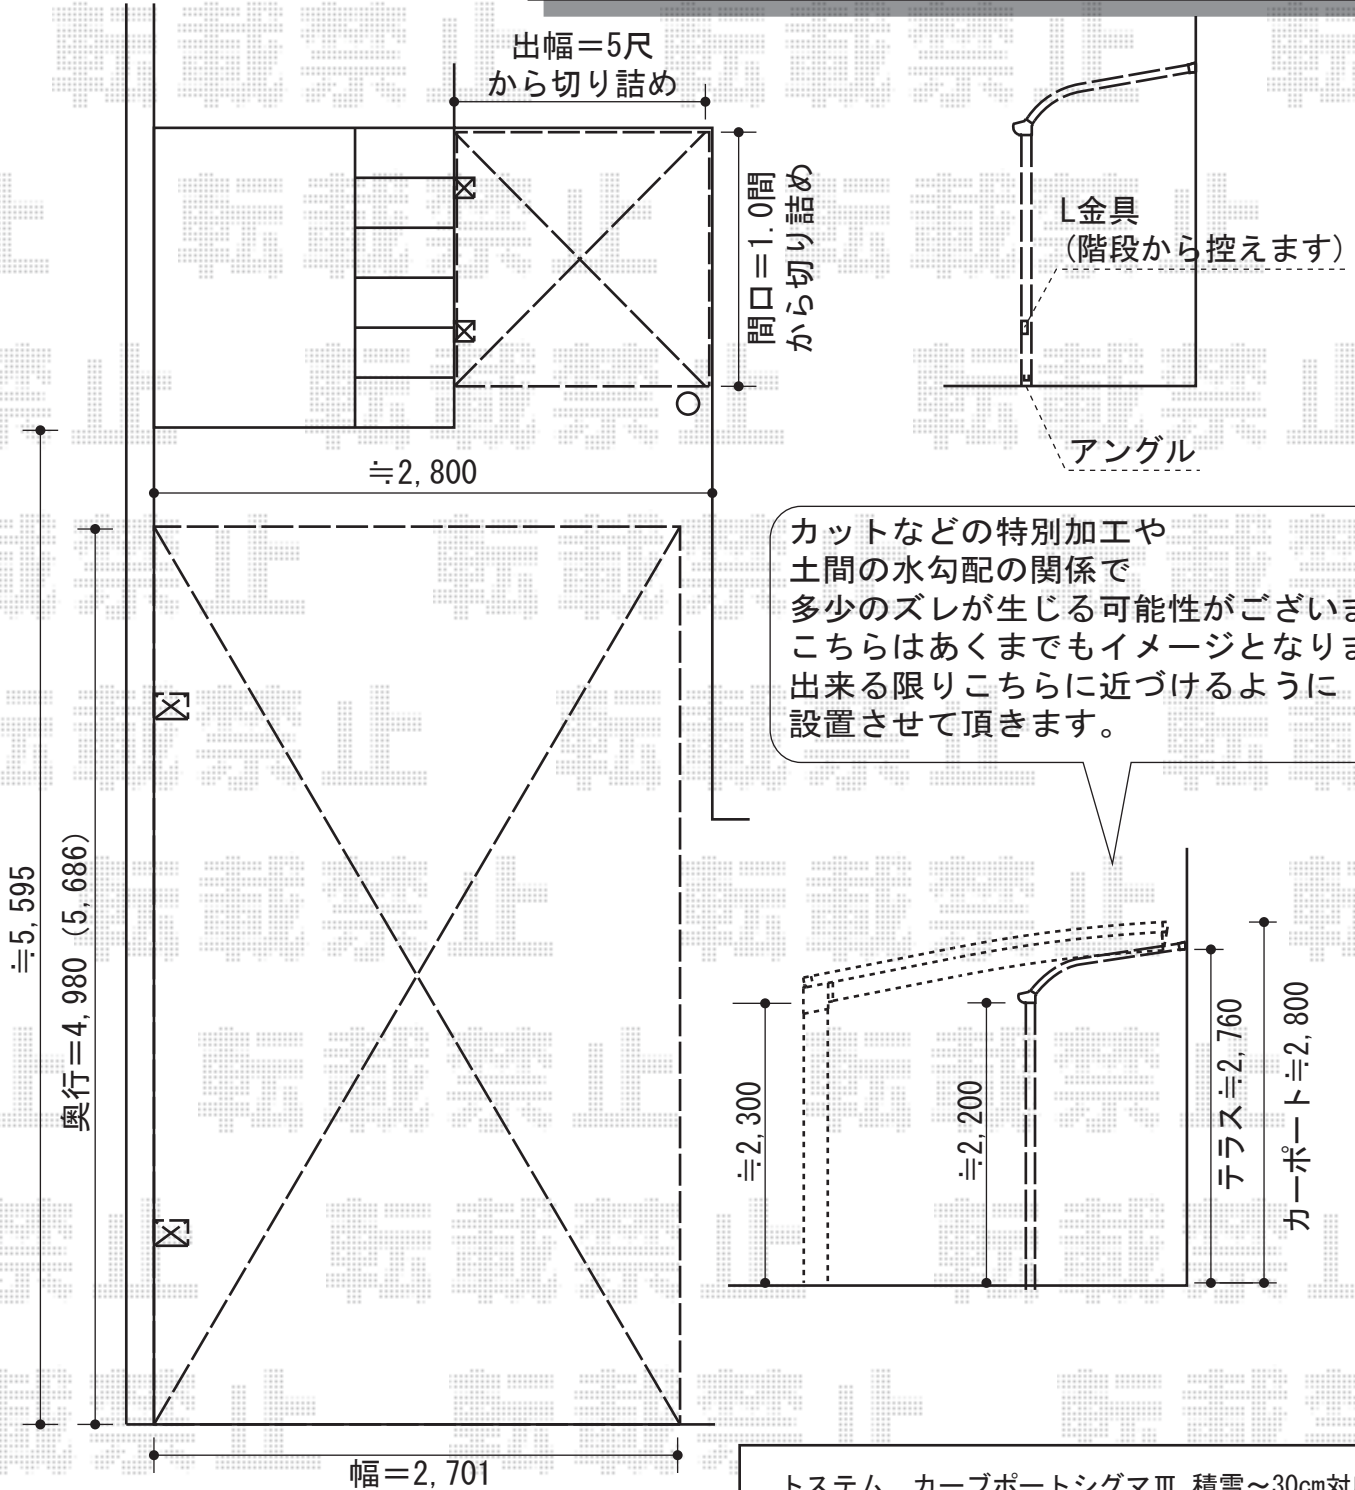

トステム カーポートシグマIII 積雪~30cm対応  
 幅=2,701mm  
 奥行=①4,980mm  
 ②5,686mm  
 色: オータムブラウン  
 屋根材: ポリカーボネート (ブルースモーク)  
 柱仕様: ロング柱23仕様 (有効高 約2,300mm)

現場状況や作図制限により概略図の内容と多少の違いが生じることがございます。  
 施工時は、現場優先とさせていただきますので、お立会い頂き、  
 最終のご指示のほど、何卒、宜しくお願い致します。



EX-SHOP  
[HTTP://WWW.EX-SHOP.NET](http://www.ex-shop.net)

担当: 大辻