


カーポート・カーゲート・フェンス・門扉

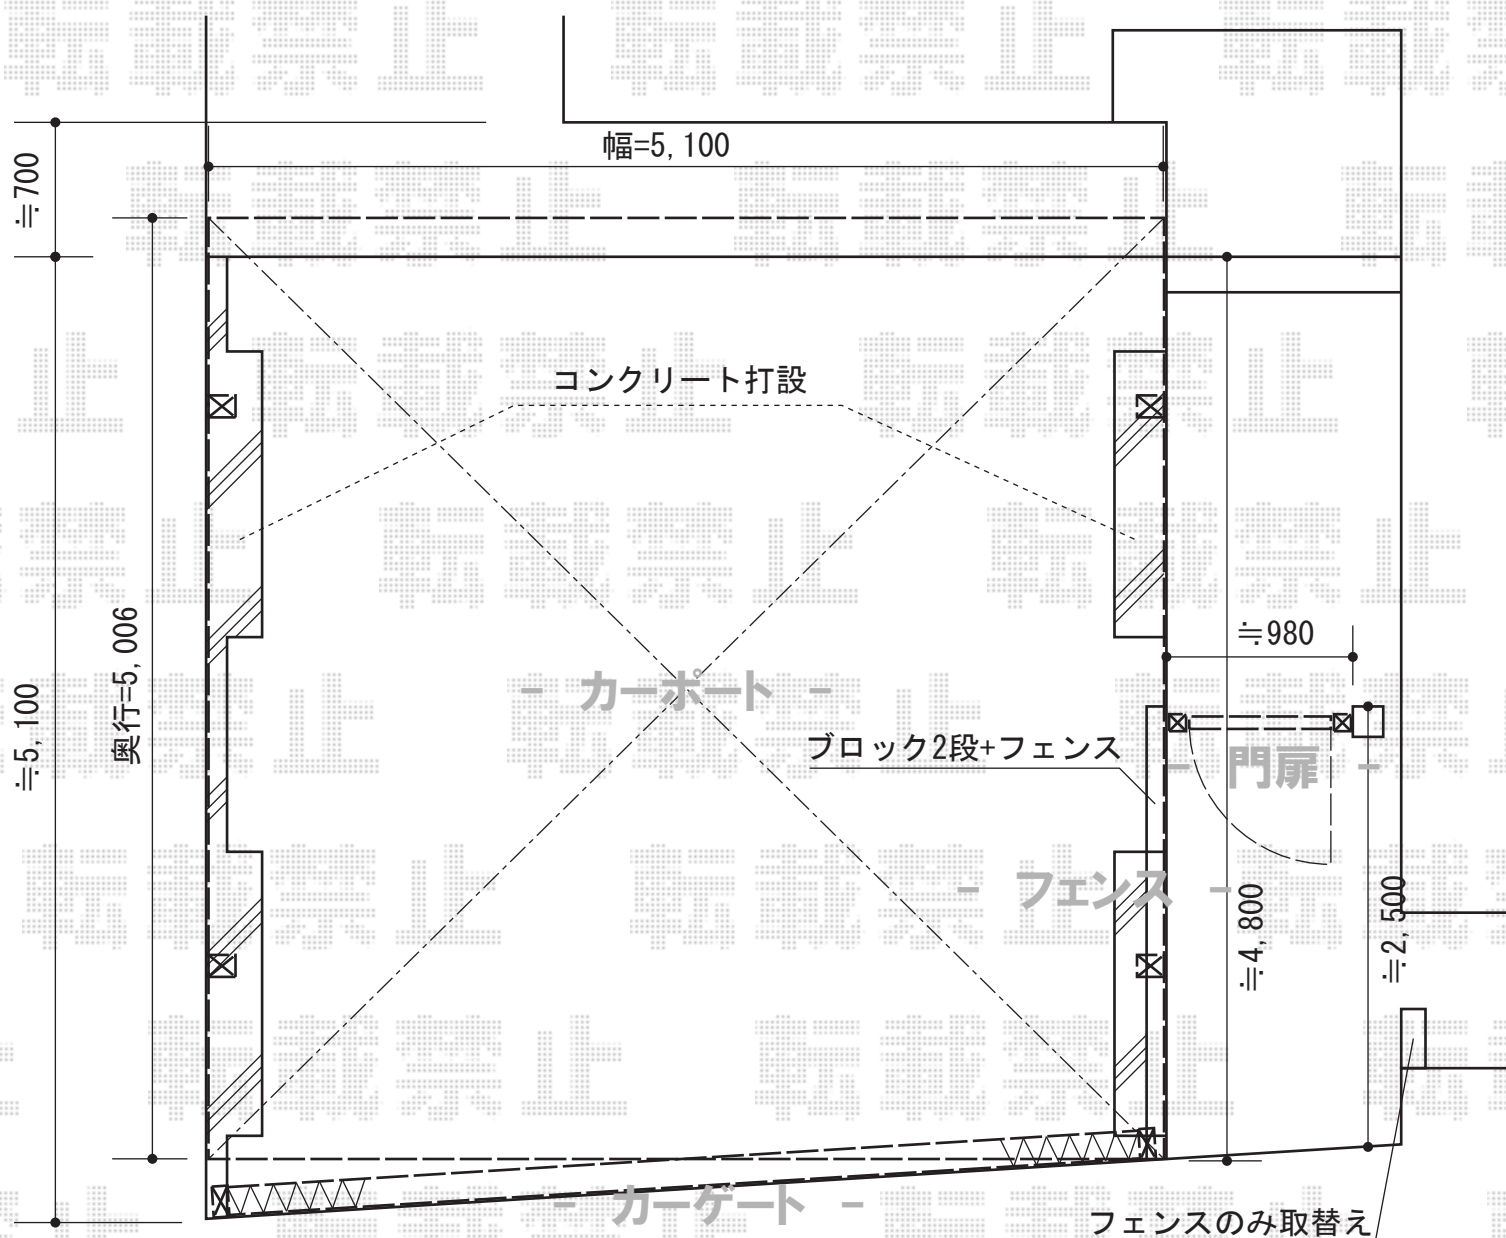

TOEX キューブポートプラス ワイド
 幅=5,107mm 奥行=5,006mm
 色：シャイングレー+イタリアンウォールナット
 屋根材：ポリカーボネート（ライトブラウン）
 柱仕様：ロング柱28仕様（有効高 約2,767mm）

TOEX シャレオR7型フェンス
 本体1枚（W×H）=（1,979.5×800mm）×2
 色：シャイングレー

TOEX アルシャインH型Cタイプ
 ノンレール 片開き
 色：シャイングレー
 +イタリアンウォールナット

TOEX プリレオR3型 片開き門扉 柱使用
 本体1枚（W×H）=（800×1,200mm）
 色：シャイングレー
 錠：プッシュプルRB錠
 開き：内開き

現場状況や作図制限により概略図の内容と多少の違いが生じることがございます。
 施工時は、現場優先とさせて頂きたく思いますので、お立会い頂き、
 最終のご指示のほど、何卒、宜しくお願い致します。



EX-SHOP
 HTTP://WWW.EX-SHOP.NET

担当：堀