



カーポート・ウッドデッキ・カーゲート

新日軽
セレビューMA型 ガイドレール式 両開き親子
開口幅=6,149mm
全幅=6,315mm
たたみ幅=233.5+548mm
高さ=1,120mm
色：ブラック

YKK AP リウッドデッキII 単体
間口=2.0間 (3,694mm)
出幅=10.5尺 (3,215mm)
色：レッドブラウン
床板：縦張り
束柱：KSタイプ (高さ400~500mm) (カームブラック)

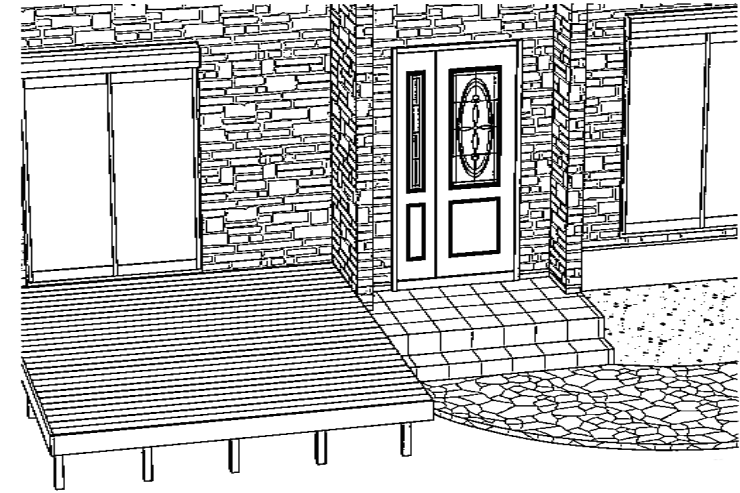

タクボ物置 ND-2515 Mr.ストックマンダンディ 一般型
間口=2,532mm
奥行=1,590mm
高さ=2,110mm
色：ジェイドグレー
屋根タイプ：標準型
耐荷重タイプ：一般型

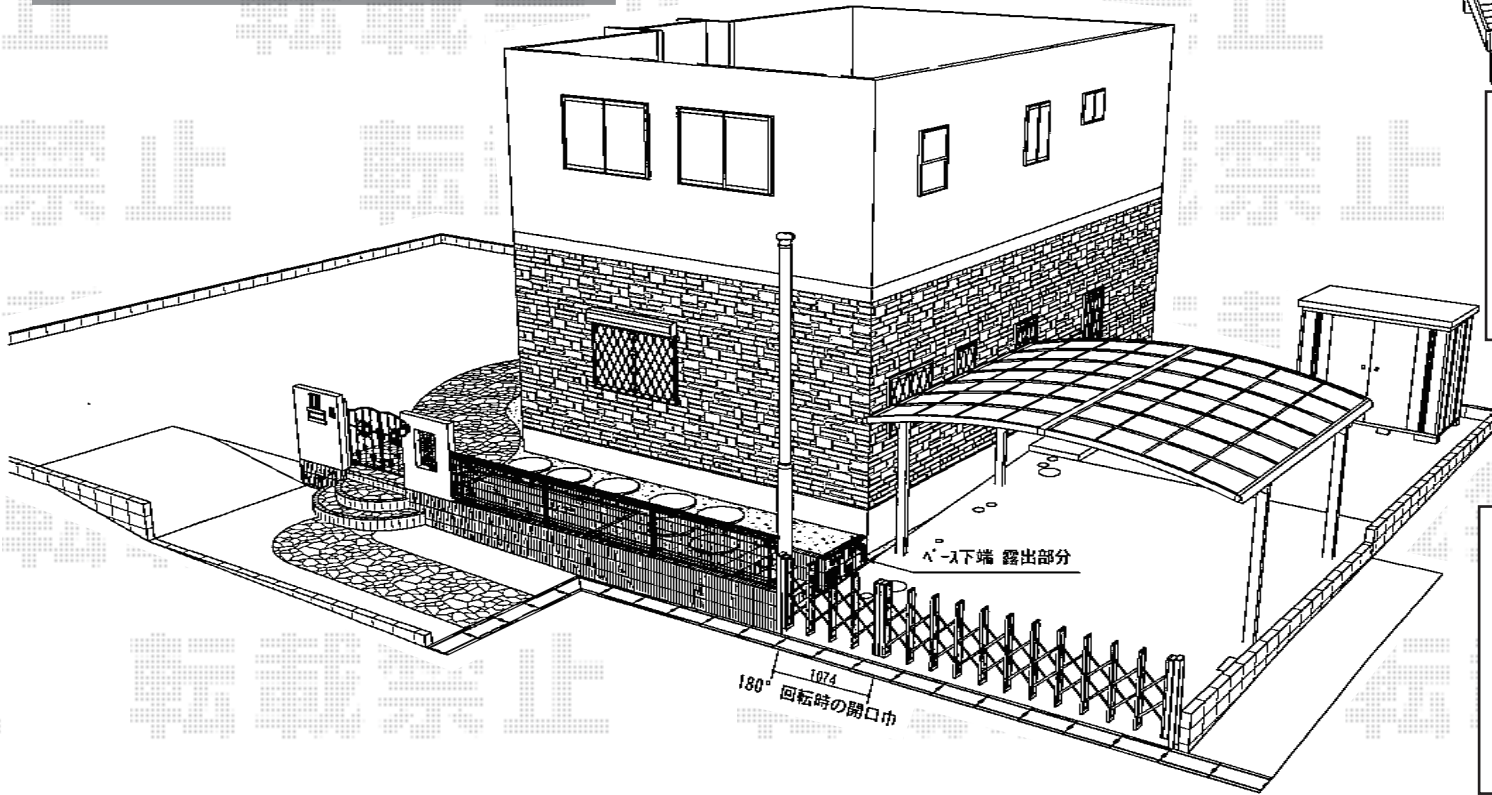

EX-SHOP
プレシオスポーツ ワイドタイプ 積雪~20cm対応
幅=5,392mm
奥行=5,052mm
色：チャコールブラック
屋根材：熱線遮断ポリカーボネート
(スカイブルーマット調)
柱仕様：ハイルーフ仕様 (有効高 約2,355mm)

現場状況や作図制限により概略図の内容と多少の違いが生じることがございます。
施工時は、現場優先とさせて頂きたく思いますので、お立会い頂き、
最終のご指示のほど、何卒、宜しくお願い致します。

