


リウッドデッキII 単体

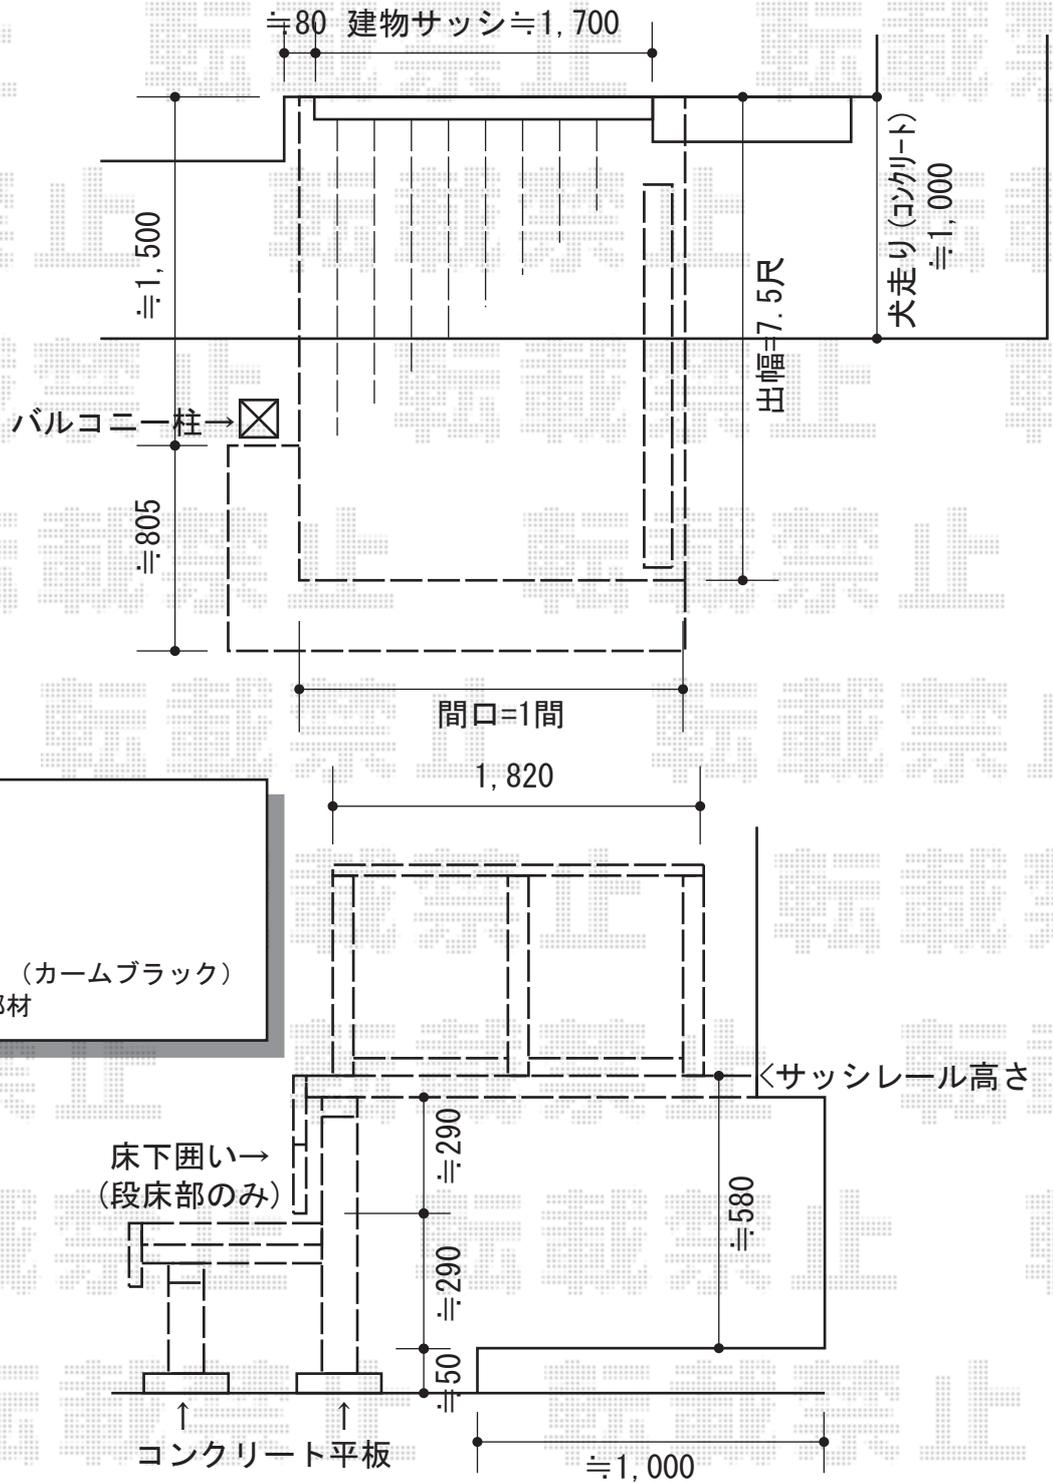

YKK AP リウッドデッキII 単体
 間口=1.0間 (1,874mm)
 出幅=7.5尺 (2,305mm)
 色: サニーブラウン
 床板: 縦張り
 束柱: KLタイプ (高さ600~700mm) (カームブラック)
 追加部材: ノンレールサッシ対応部材

YKK AP 段床セット 1段 片側面
 追加部材: 補強部材一式
 色: サニーブラウン

YKK AP 床下囲いセット
 色: サニーブラウン

YKK AP リウッドデッキフェンス 2型 (ラチス格子)
 本体1枚 (W×H) =09用T80 (855×700mm) ×2枚
 中柱: T80×1本
 端柱: T80×2本
 色: サニーブラウン

現場状況や作図制限により概略図の内容と多少の違いが生じることがございます。
 施工時は、現場優先とさせていただきますので、お会い頂き、
 最終のご指示のほど、何卒、宜しくお願い致します。



EX-SHOP
 HTTP://WWW.EX-SHOP.NET

担当: 大辻

全ての著作権は、エクスショップに帰属します。当社とのお取引目的外の使用・複製・転載禁止となっております。