


パワーアルファ RB型 テラスタイプ 単体 積雪～30cm対応

取付け面が平面ではないので、
下地材を用い、
フラットにして設置致します。

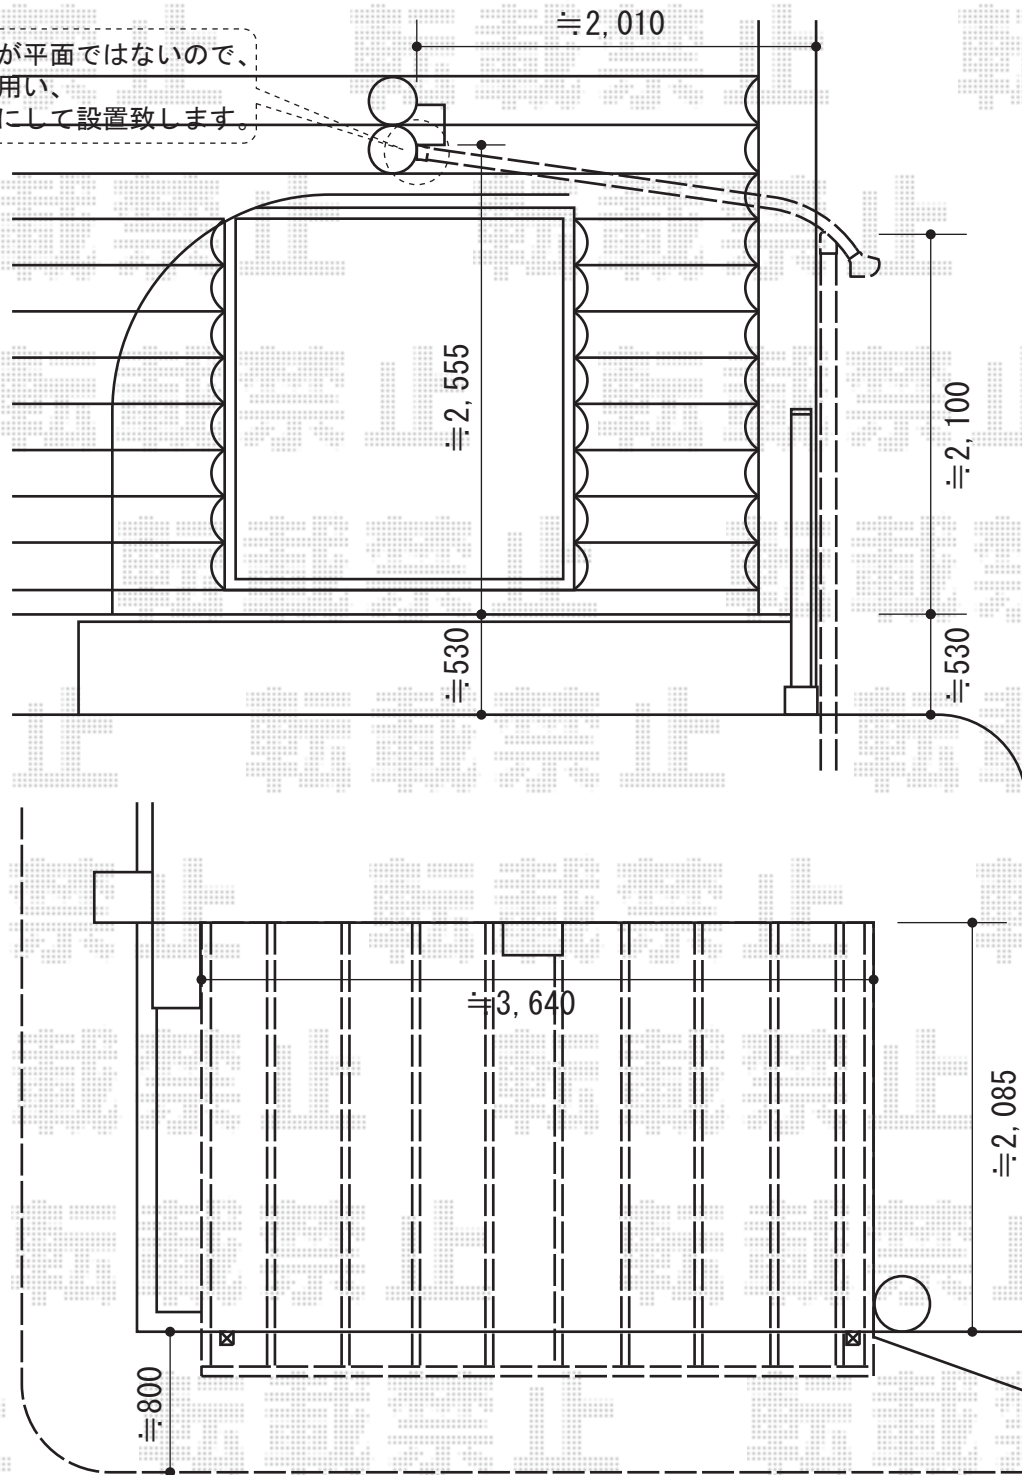

トステム パワーアルファ RB型 テラスタイプ 単体 積雪～30cm対応
 間口=関東間2.0間 (柱芯々3,840mm 屋根幅3,650mm)
 出幅=8尺 (2,385mm)
 色：オータムブラウン
 屋根材：熱線吸収アクアポリカーボネート (ライトブルー)
 柱仕様：柱奥行移動タイプ
 施工方法：上止め
 オプション：積雪カバー
 追加部材：下地材取付部材一式

現場状況や作図制限により概略図の内容と多少の違いが生じることがございます。
 施工時は、現場優先とさせて頂きたく思いますので、お立会い頂き、
 最終のご指示のほど、何卒、宜しくお願い致します。



EX-SHOP
[HTTP://WWW.EX-SHOP.NET](http://www.ex-shop.net)

担当：八浦