


ほせるんですII F型 床納まり 積雪～20cm対応

テラス囲い

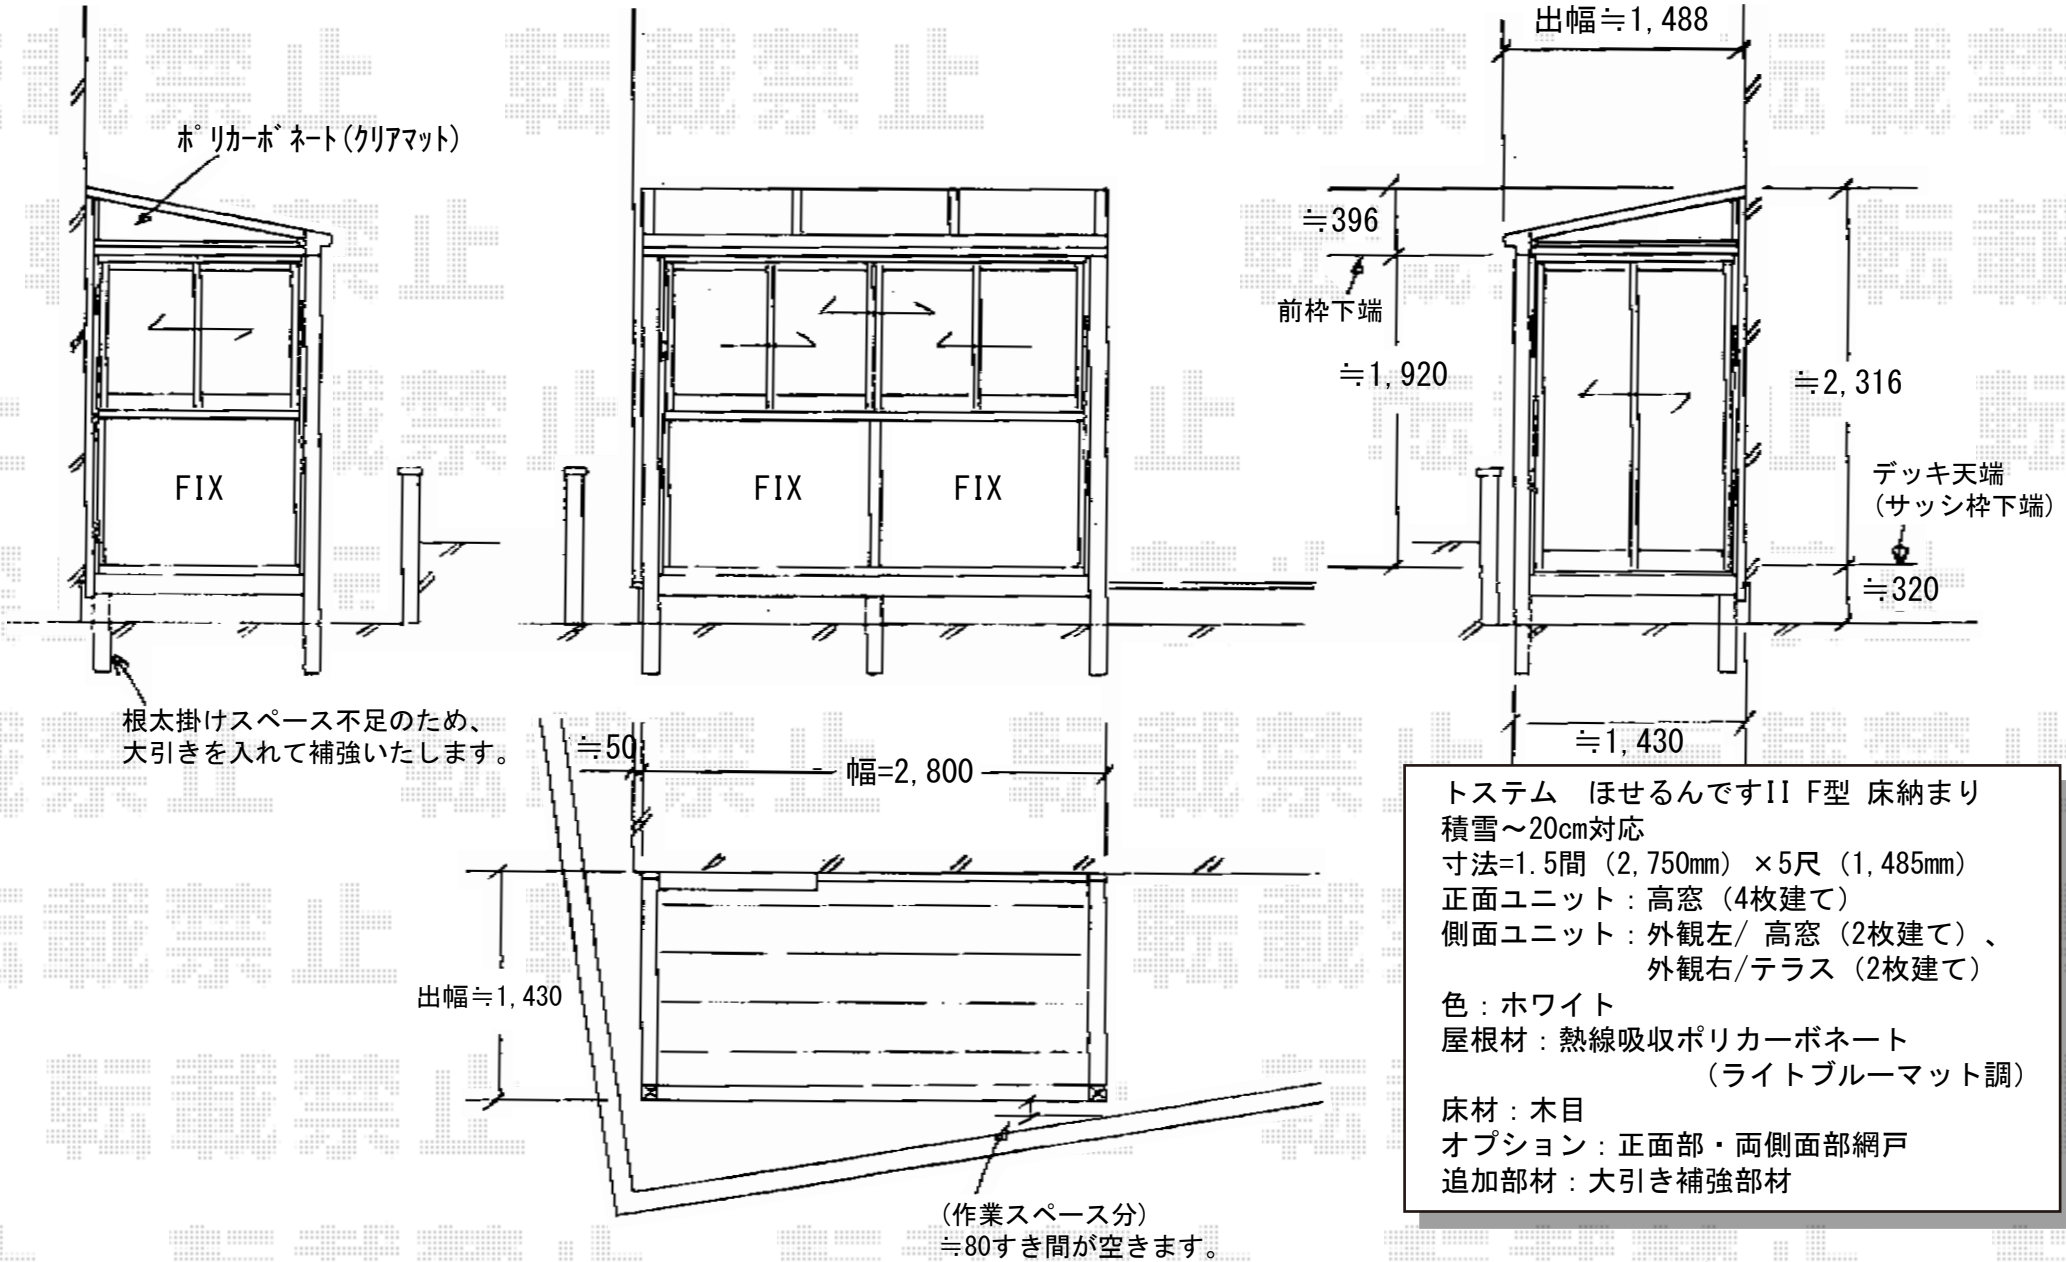

トステム ほせるんですII F型 床納まり  
積雪～20cm対応  
寸法=1.5間(2,750mm)×5尺(1,485mm)  
正面ユニット：高窓(4枚建て)  
側面ユニット：外観左/高窓(2枚建て)、  
外観右/テラス(2枚建て)  
色：ホワイト  
屋根材：熱線吸収ポリカーボネート  
(ライトブルーマット調)  
床材：木目  
オプション：正面部・両側面部網戸  
追加部材：大引き補強部材

現場状況や作図制限により概略図の内容と多少の違いが生じることがございます。  
施工時は、現場優先とさせて頂きたく思いますので、お立会い頂き、  
最終のご指示のほど、何卒、宜しくお願い致します。

