


バルコニー屋根・ウッドデッキ


- ウッドデッキ -

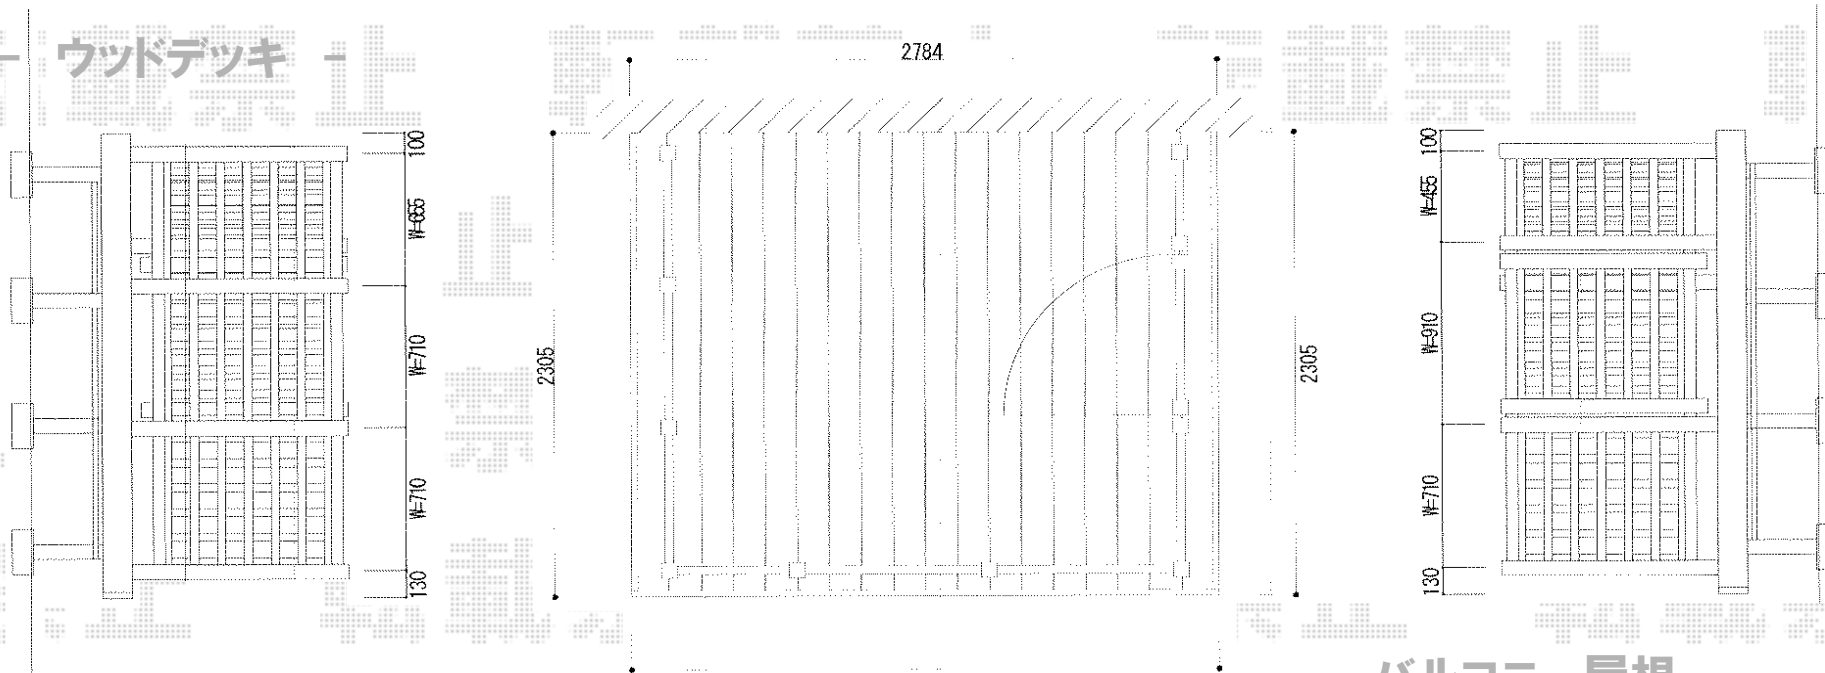


YKK AP リウッドデッキII 標準 単体
 間口=関東間1.5間 (2,784mm)
 出幅=7.5尺 (2,305mm)
 色: レッドブラウン
 床板: 縦貼り
 束柱: KSタイプ (H400~500)
 /アルミ色カームブラック

YKK AP リウッドデッキ門扉
 本体1枚 (W×H) = (800×900mm)
 柱: 貫通中柱+中柱T100
 色: レッドブラウン

YKK AP リウッドデッキフェンス1型
 本体: 07用T100 (655×900) ×6、
 09用T100 (855×900) ×2
 柱: 中柱T100×4、端柱T100×2、
 90°専用角柱T100×2
 色: レッドブラウン

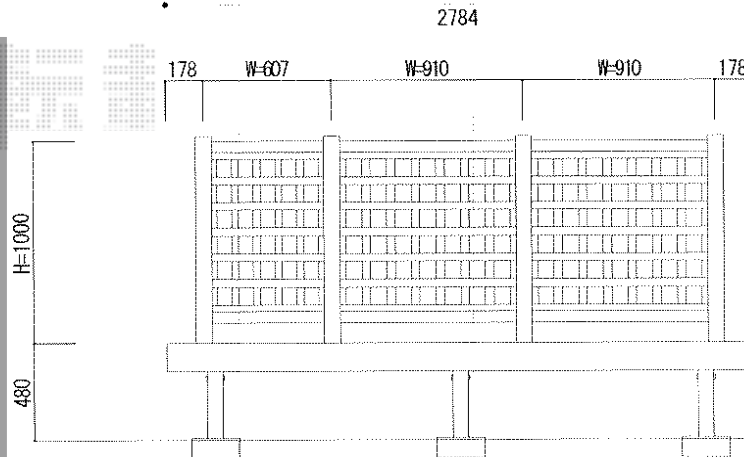

- バルコニー屋根 -

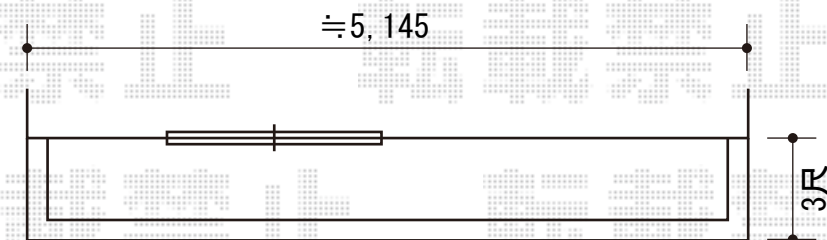

YKK AP ヴェクターテラス R型 ルーフタイプ 単体 積雪~20cm対応
 間口=メーターモジュール2.5間 (柱芯々5,000mm 屋根幅5,075mm)
 出幅=4尺 (1,170mm)
 色: プラチナステン
 屋根材: ポリカーボネート (スモークブラウン)
 柱仕様: 柱無し、ルーフタイプ
 オプション: 水平式物干し 2本入×1

現場状況や作図制限により概略図の内容と多少の違いが生じることがございます。
 施工時は、現場優先とさせて頂きたく思いますので、お立会い頂き、
 最終のご指示のほど、何卒、宜しくお願い致します。

全ての著作権は、エクスショップに帰属します。当社とのお取引目的外の使用・複製・転載禁止となっております。



EX-SHOP
[HTTP://WWW.EX-SHOP.NET](http://www.ex-shop.net)

担当: 堀