カーポート・カーゲート

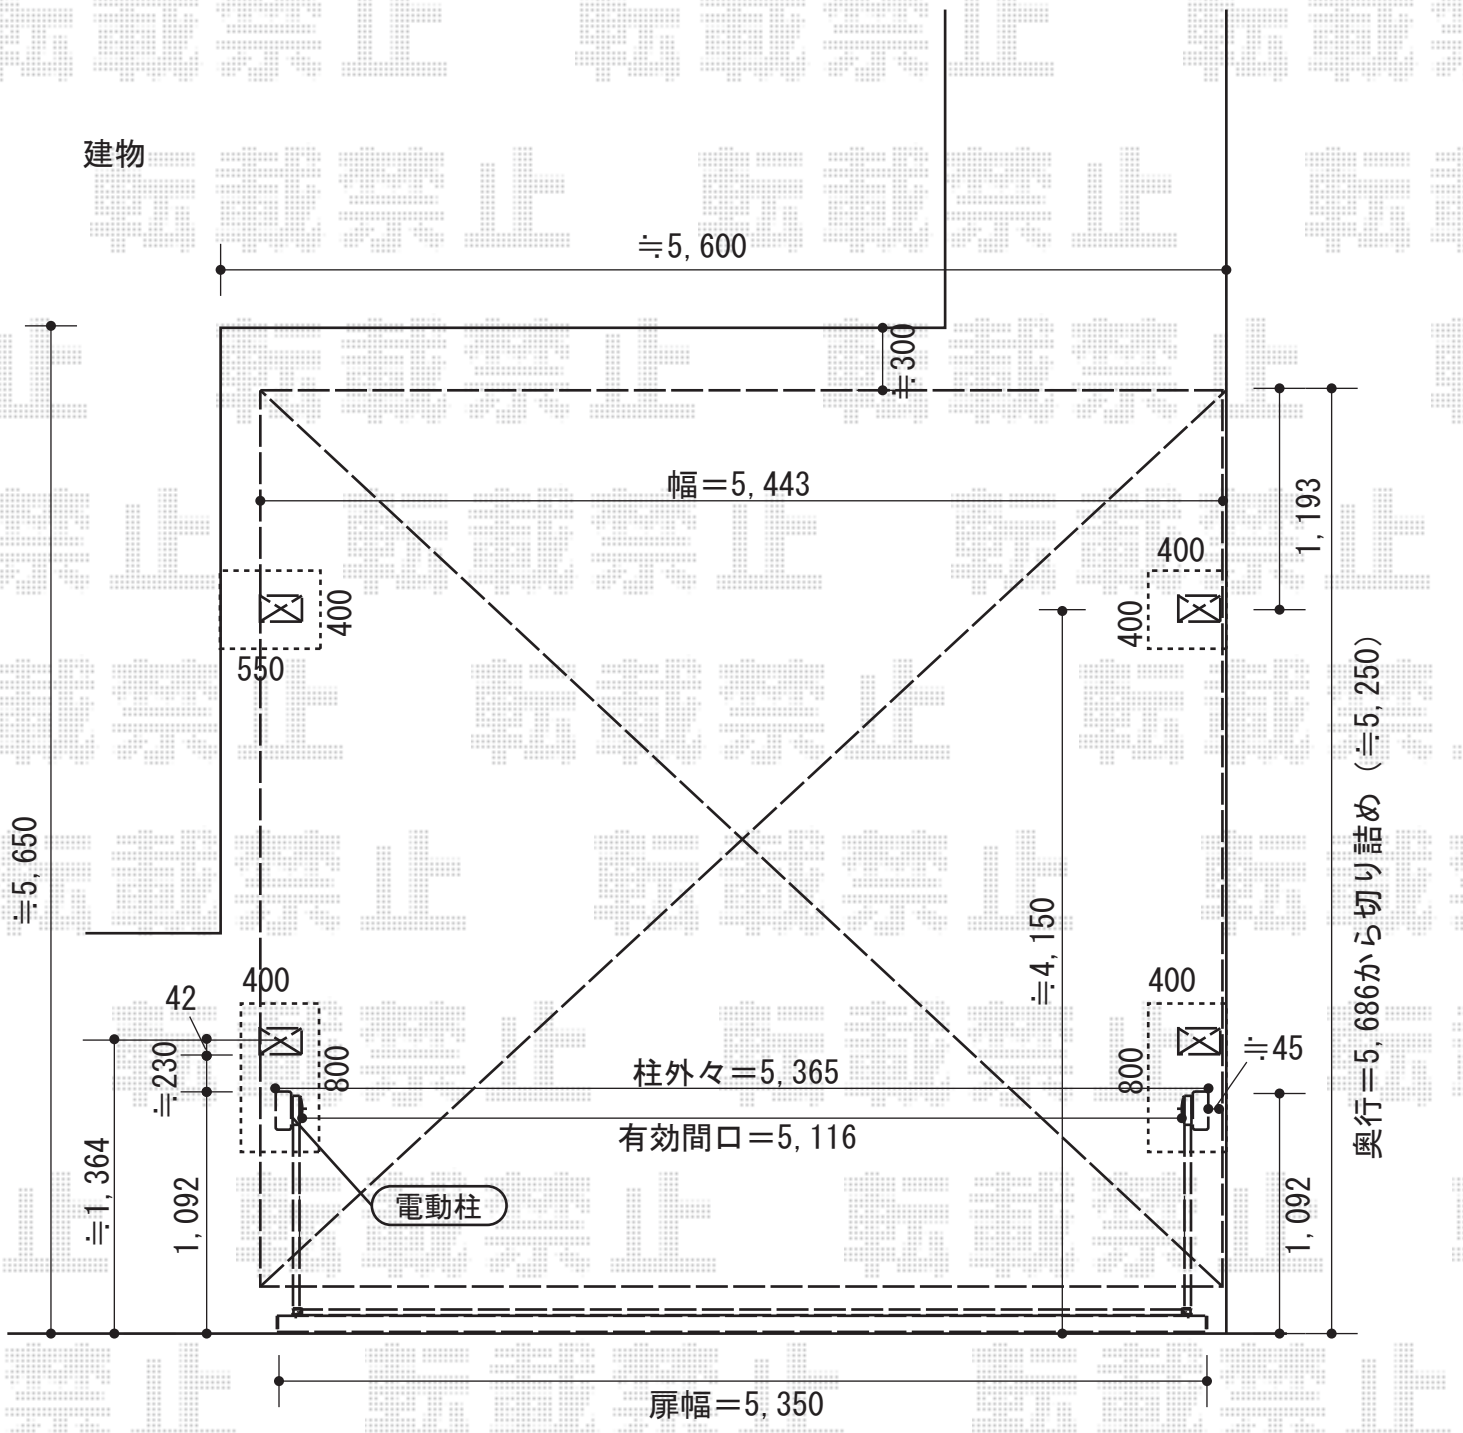

トステム　カーブポートシグマIII ワイド
積雪～30cm対応
幅=5,443mm
奥行=5,686mm
色：シャイングレー
屋根材：熱線吸収アクアポリカーボネート
（ブルースモーク）
柱仕様：ロング柱23仕様（有効高 約2,300mm）

TOEX　ワイドオーバードアRライフモダンY型 電動式
本体（W×H）=（5,350×1,000mm）
色：シャイングレー+イタリアンウォールナット
柱仕様：標準柱仕様（有効通過高 約1,850mm）
駆動：1モーター仕様（外観左駆動）、
AC100V結線用柱仕様

現場状況や作図制限により概略図の内容と多少の違いが生じることがございます。
施工時は、現場優先とさせて頂きたく思いますので、お立会い頂き、
最終のご指示のほど、何卒、宜しくお願い致します。

EX-SHOP
HTTP://WWW.EX-SHOP.NET
担当:堀

全ての著作権は、エクスショップに帰属します。当社とのお取引目的外の使用・複製・転載禁止となっております。