



リコステージⅡ+ローデッキ

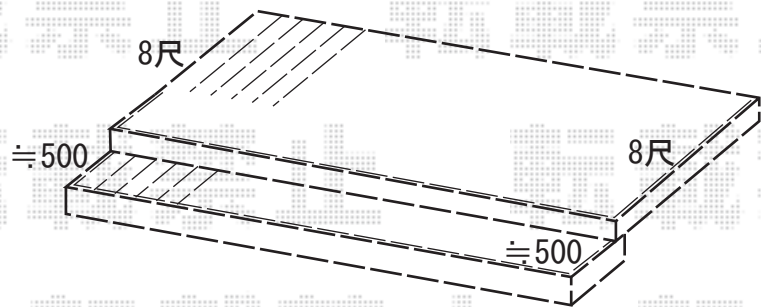

トステム リコステージⅡ+ローデッキ
 間口≒5,985mm
 出幅=8尺 (2,433mm)
 色：ライトベージュ
 床板：標準/縦貼り
 幕板：幕板Aタイプ (厚タイプ)
 束柱：束柱B (H=400~550mm)
 オプション：ローデッキ (W≒5,985mm×D≒600mm) /色=ライトベージュ

現場状況や作図制限により概略図の内容と多少の違いが生じることがございます。
 施工時は、現場優先とさせて頂きたく思いますので、お立会い頂き、
 最終のご指示のほど、何卒、宜しくお願い致します。

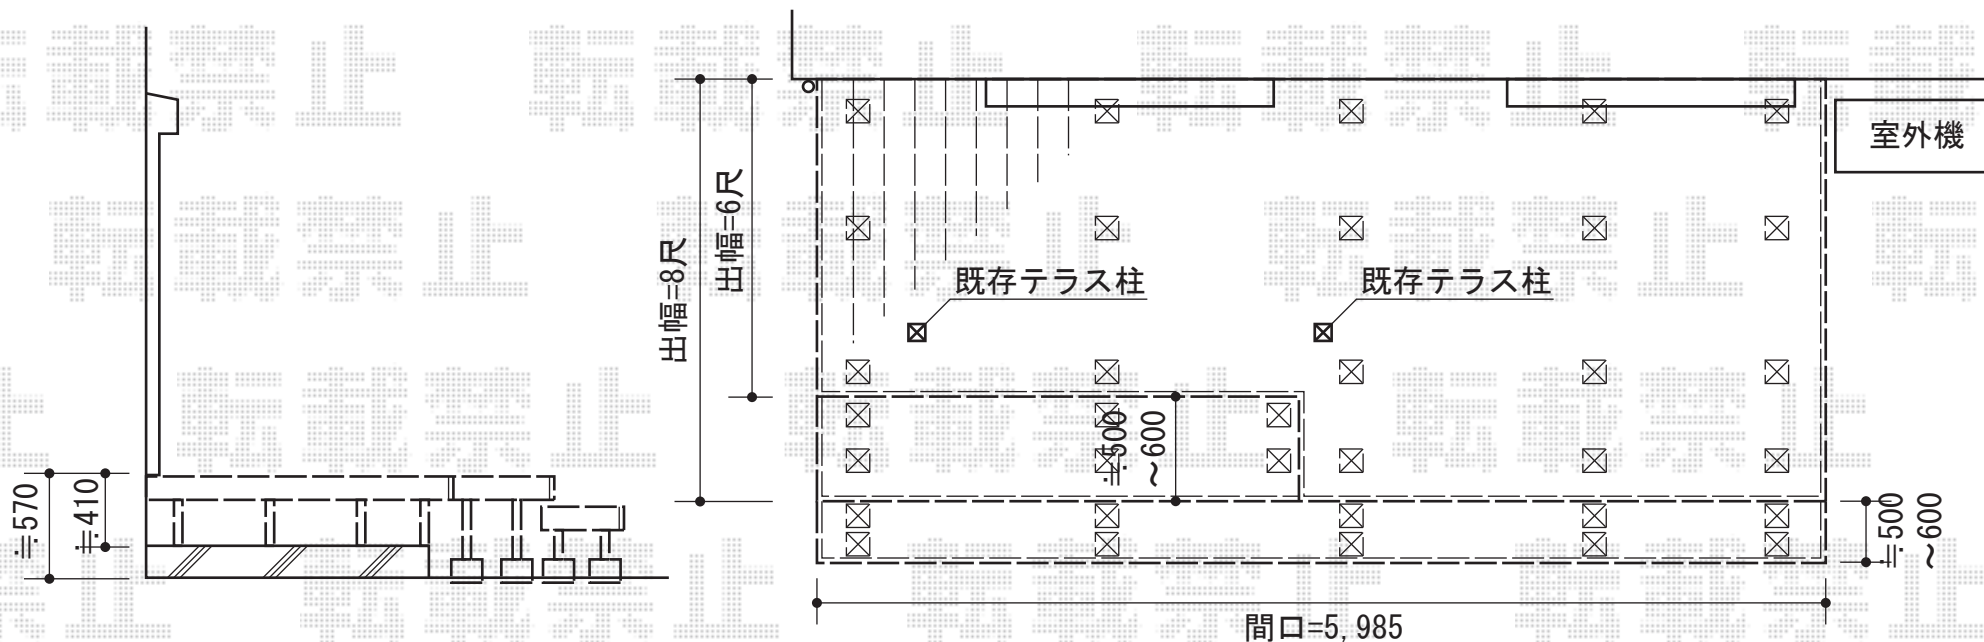

EX-SHOP
[HTTP://WWW.EX-SHOP.NET](http://www.ex-shop.net)

担当：小林