

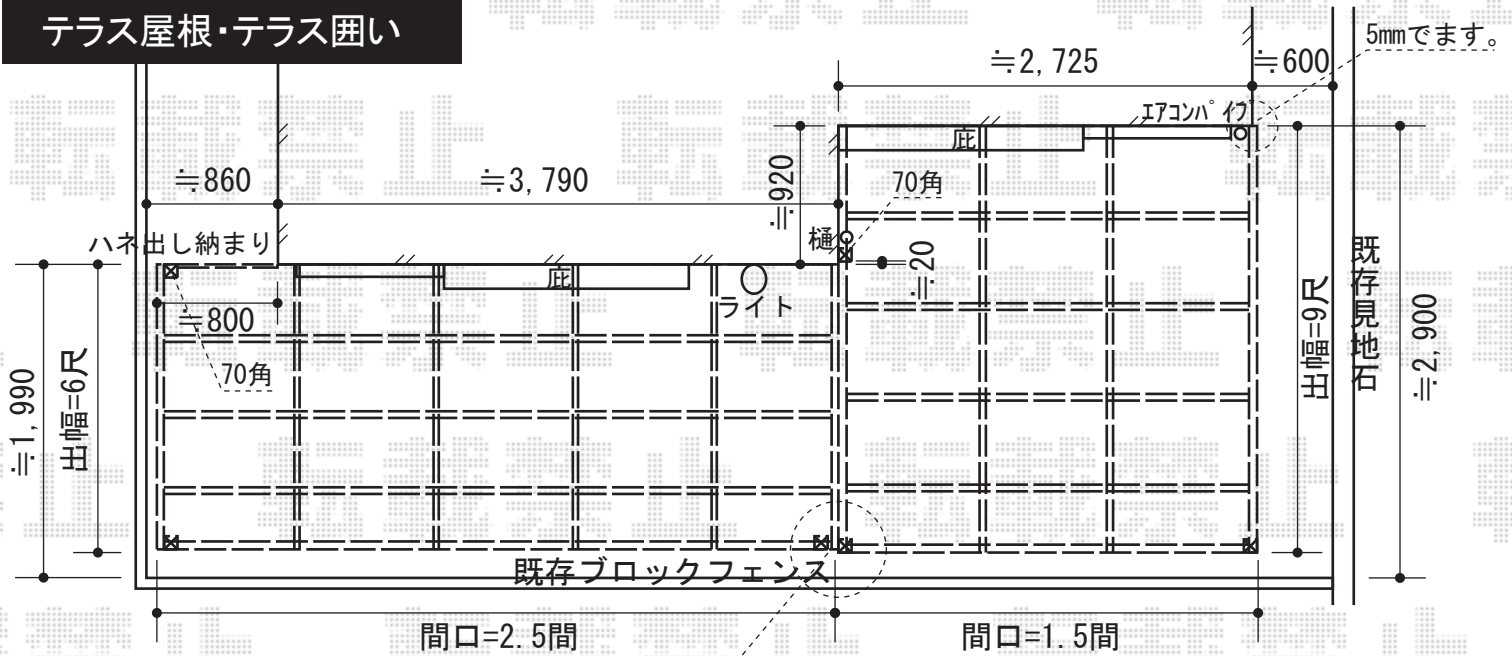


テラス屋根・テラス囲い

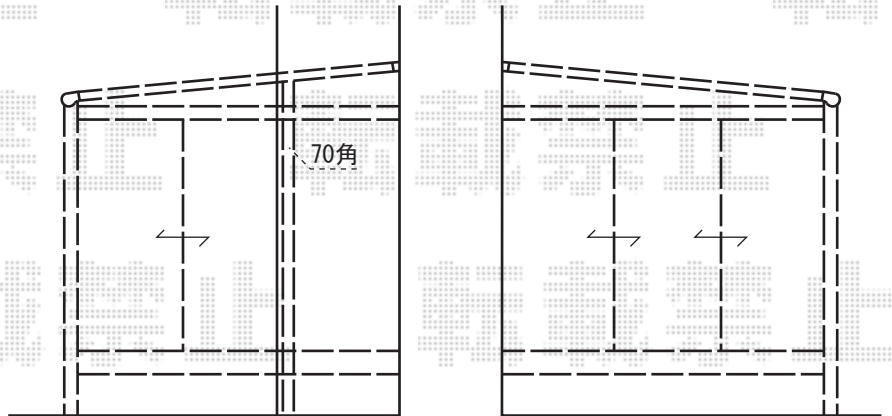

テラス屋根よりテラス囲いの方が出幅≒20大きくなります。

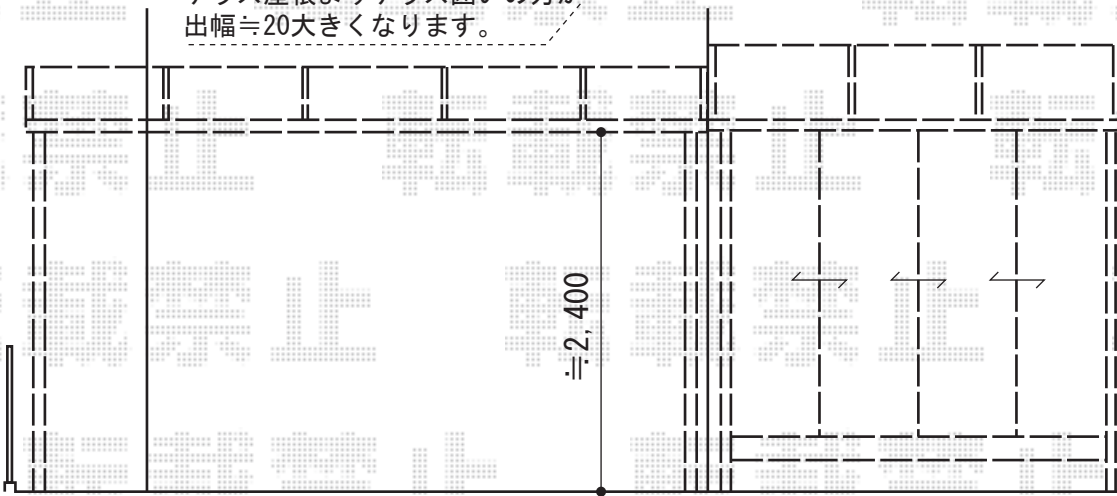

トステム
 ライザーテラスII F型 単体 テラスタイプ 積雪~20cm対応
 間口=関東間2.5間通し (柱芯々4,350mm 屋根幅4,570mm)
 出幅=6尺 (1,785mm)
 色: シャイングレー
 屋根材: 熱線吸収ポリカーボネート
 (ブルースモークマット調)
 柱仕様: 柱位置固定タイプ
 施工方法: 上止め仕様
 追加部材: はね出し納まり用部材
 オプション: 吊り下げ物干し 標準 2本入

トステム ほせるんですII F型 床納まり 片袖納まり 積雪~20cm対応
 寸法=関東間1.5間 (2,730mm) × 9尺 (2,685mm)
 正面ユニット: テラス (4枚建)
 側面ユニット: [外観右]テラス (4枚建) ・ [外観左]テラス (2枚建)
 色: シャイングレー
 屋根材: 熱線吸収ポリカーボネート (ブルースモークマット調)
 床材: 塩ビデッキボード (グレー)
 オプション: [正面・両側面]網戸/カーテンレール (三方)
 オプション: 吊り下げ物干し 標準 2本入

現場状況や作図制限により概略図の内容と多少の違いが生じることがございます。
 施工時は、現場優先とさせて頂きたく思いますので、お立会い頂き、
 最終のご指示のほど、何卒、宜しくお願い致します。



EX-SHOP
 HTTP://WWW.EX-SHOP.NET

担当: 大辻