


# アクトステージA型 太格子 連棟 柱建て式

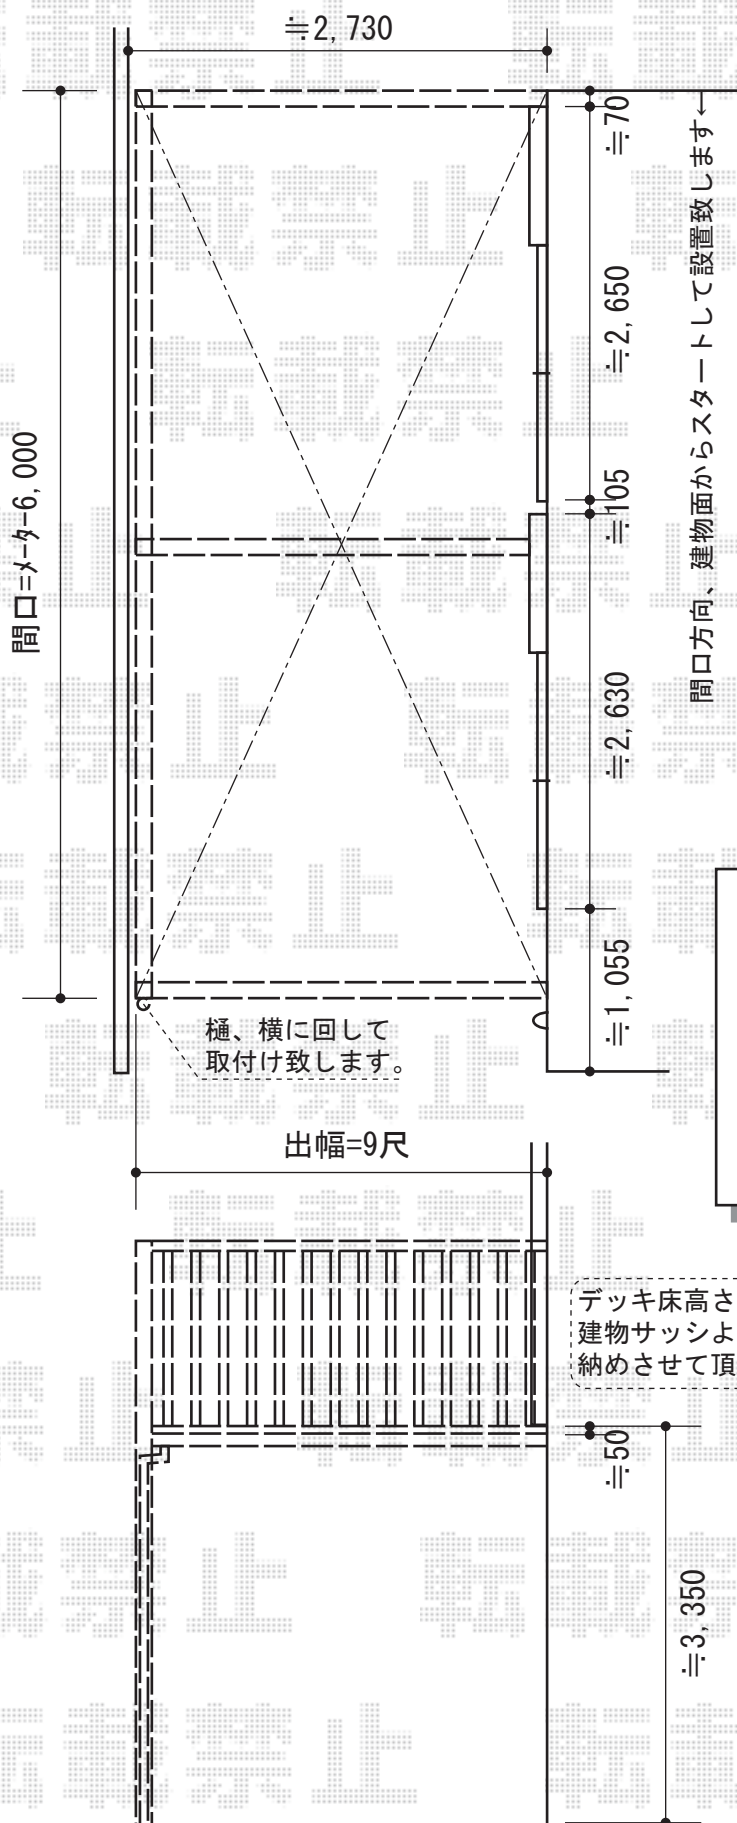

## トステム

アクトステージA型 太格子 連棟 柱建て式

間口=メーター6000 (6,000mm)

出幅=9尺 (2,685mm)

色：オータムブラウン

床材：塩ビデッキボード (木目)

柱仕様：柱建て式

追加部材：雨樋用エルボ

現場状況や作図制限により概略図の内容と多少の違いが生じることがございます。  
施工時は、現場優先とさせていただきますので、お立会い頂き、  
最終のご指示のほど、何卒、宜しくお願い致します。



EX-SHOP  
HTTP://WWW.EX-SHOP.NET

担当：大辻