


テールポートシグマⅢ 縦連棟タイプ 積雪～30cm対応

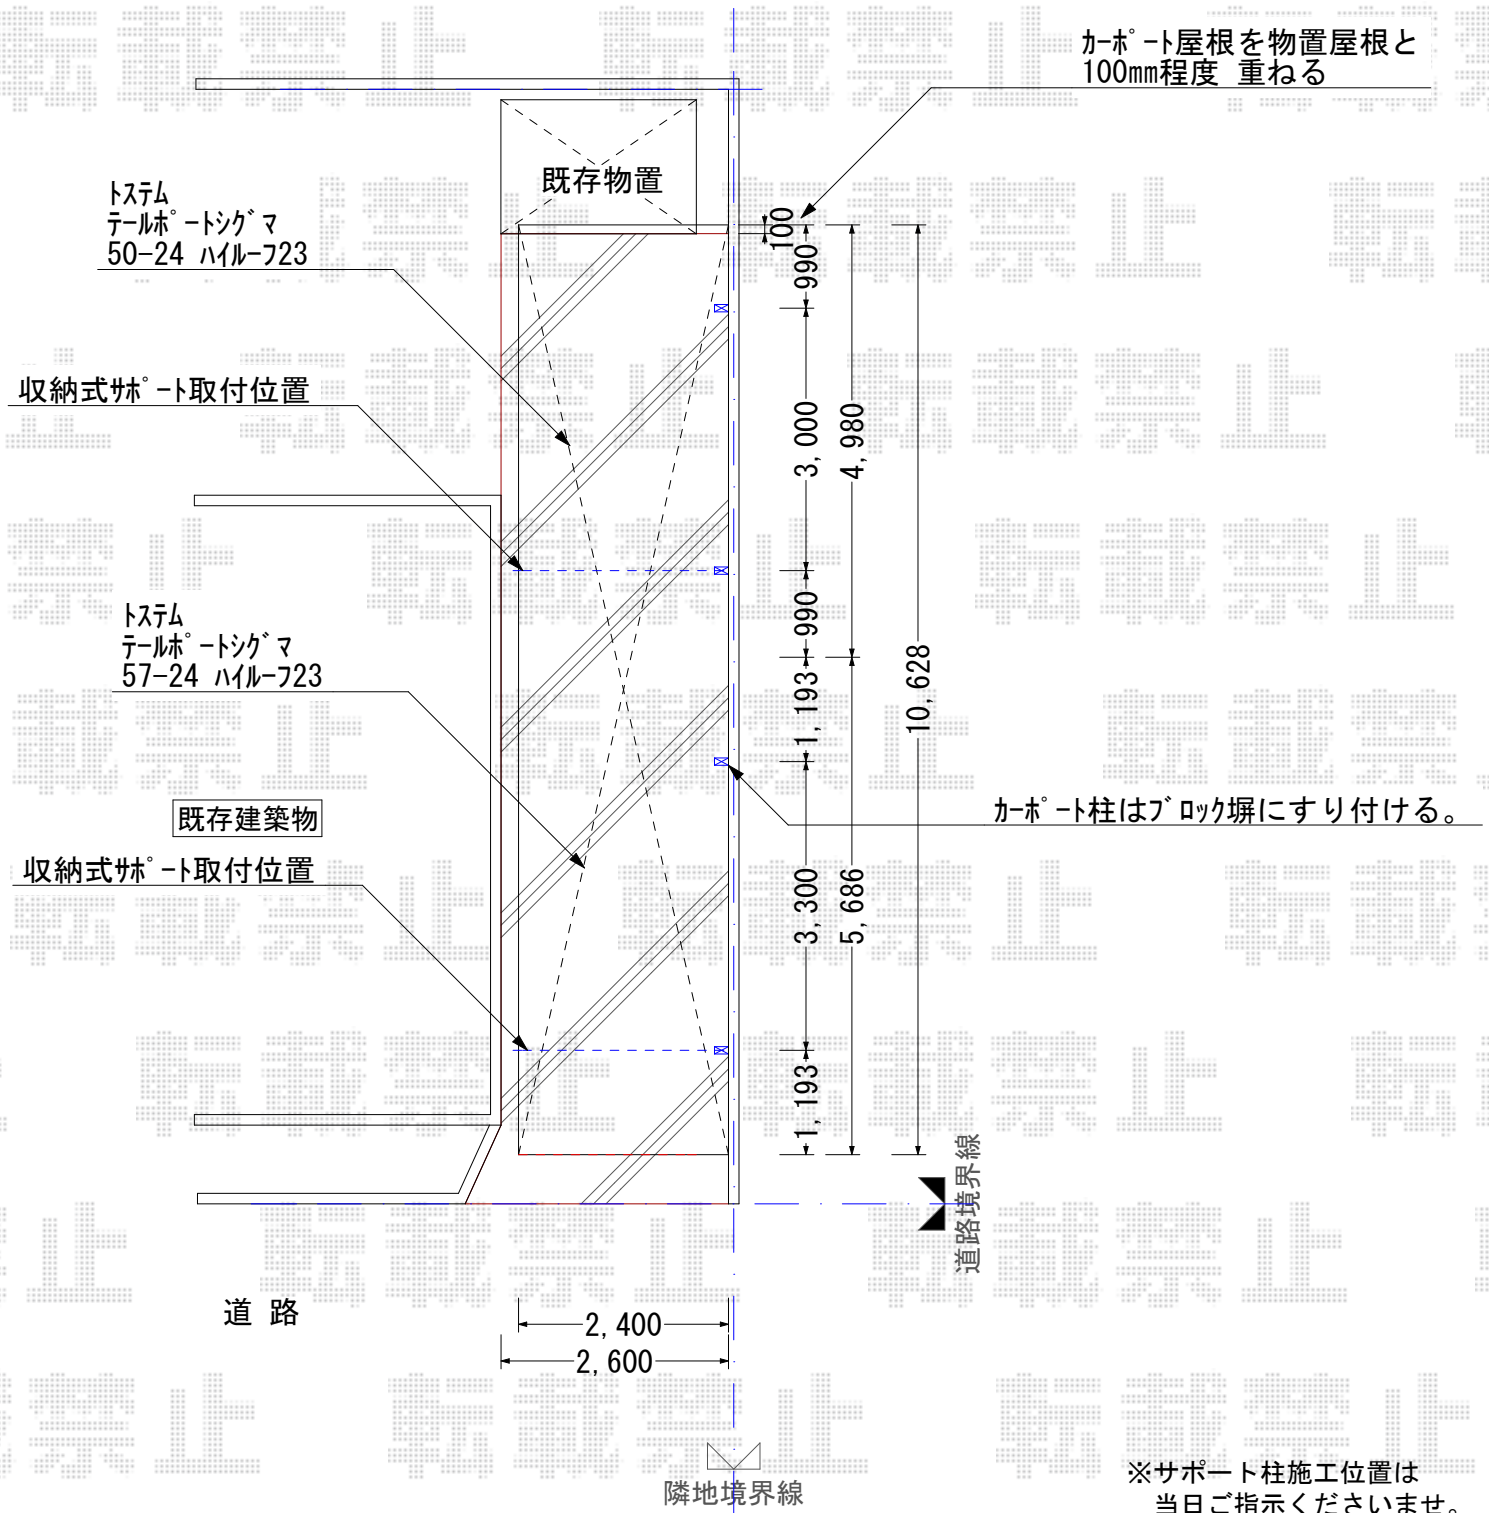

トステム テールポートシグマⅢ 縦連棟タイプ 積雪～30cm対応
 幅=2,400mm
 奥行=10,628mm
 色：ブロンズ
 屋根材：ポリカーボネート（ブラウン）
 柱仕様：ロング柱23仕様（有効高 約2,300mm）

トステム 収納式サポート×3本
 色：ブロンズ
 柱仕様：ロング柱23仕様

現場状況や作図制限により概略図の内容と多少の違いが生じることがございます。
 施工時は、現場優先とさせて頂きたく思いますので、お立会い頂き、
 最終のご指示のほど、何卒、宜しくお願い致します。



EX-SHOP
[HTTP://WWW.EX-SHOP.NET](http://www.ex-shop.net)

担当：大辻