


プリレオR9型フェンス アルミ多段柱施工

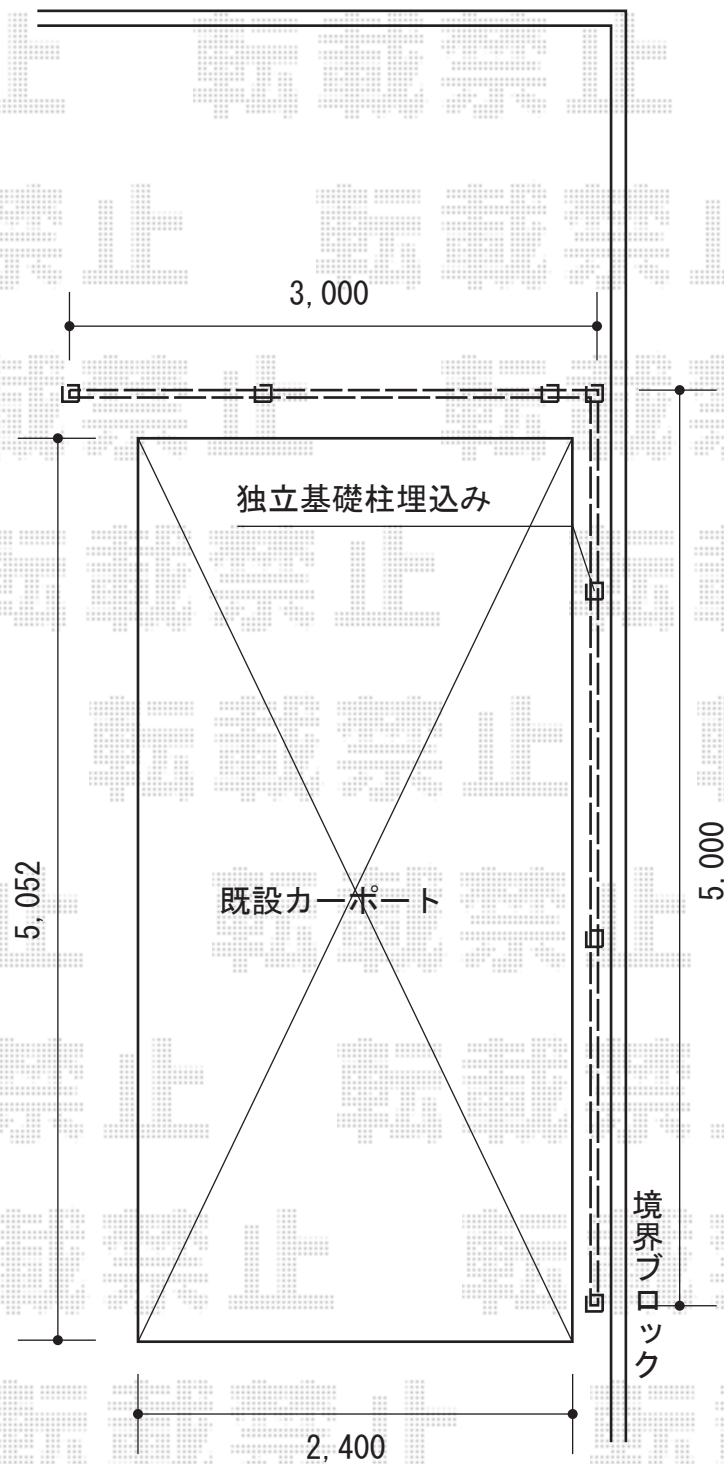

TOEX プリレオR9型フェンス アルミ多段柱施工
本体1枚 (W×H) = (1,979.5×800mm) × 8枚
アルミ多段柱: T-16×7本
上下ブラケットA: 7セット
中間ブラケットA: 7セット
継手セットA: 6セット
目隠しコーナー継手: 2セット
端部カバー (切詰用): 4セット
端部キャップ: 2セット
色: シャイングレー

現場状況や作図制限により概略図の内容と多少の違いが生じることがございます。
施工時は、現場優先とさせて頂きたく思いますので、お立会い頂き、
最終のご指示のほど、何卒、宜しくお願い致します。



EX-SHOP
HTTP://WWW.EX-SHOP.NET

担当: 大辻