



レガーナポートシグマIII 樋有 積雪～30cm対応

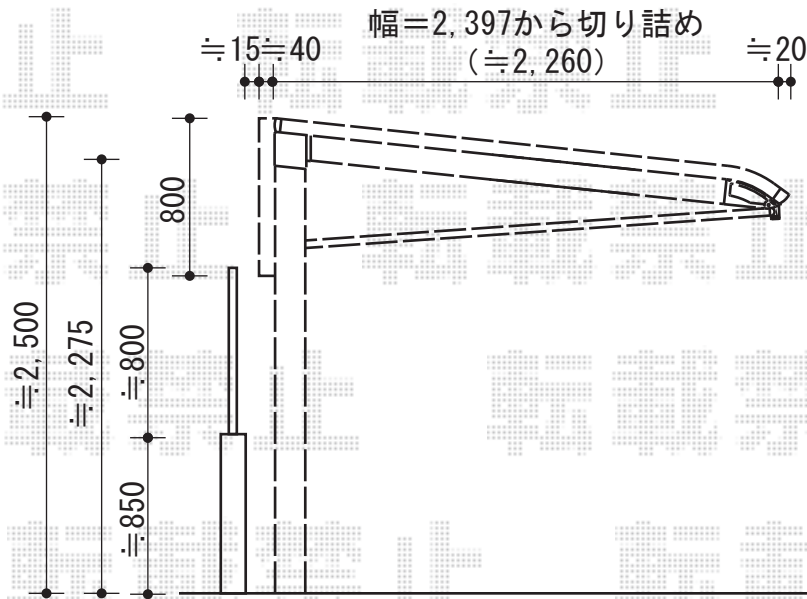

レガーナポートシグマIII 樋有 積雪～30cm対応
幅=2,397mm
奥行=5,686mm
色：ブラック
屋根材：ポリカーボネート（ブルースモーク）
柱仕様：標準柱仕様（有効高 約2,274mm）

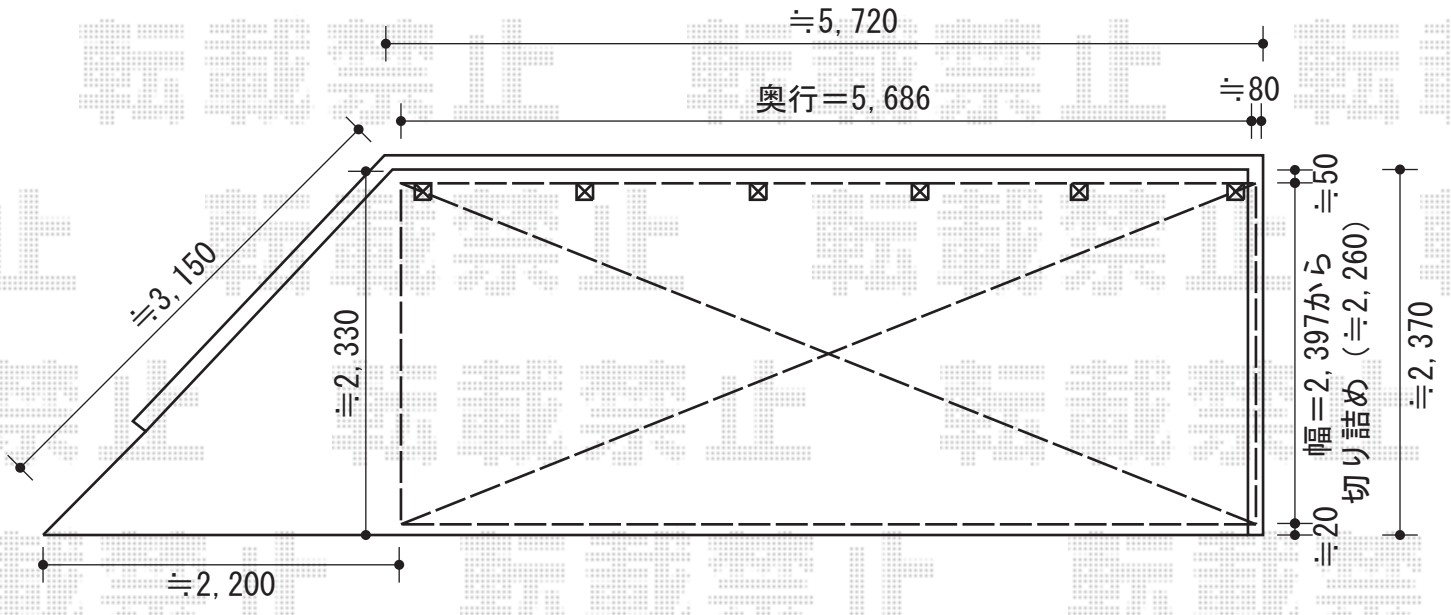

EX-SHOP
HTTP://WWW.EX-SHOP.NET

担当：小林