


ほせるんですII F型 床納まり 積雪～20cm対応

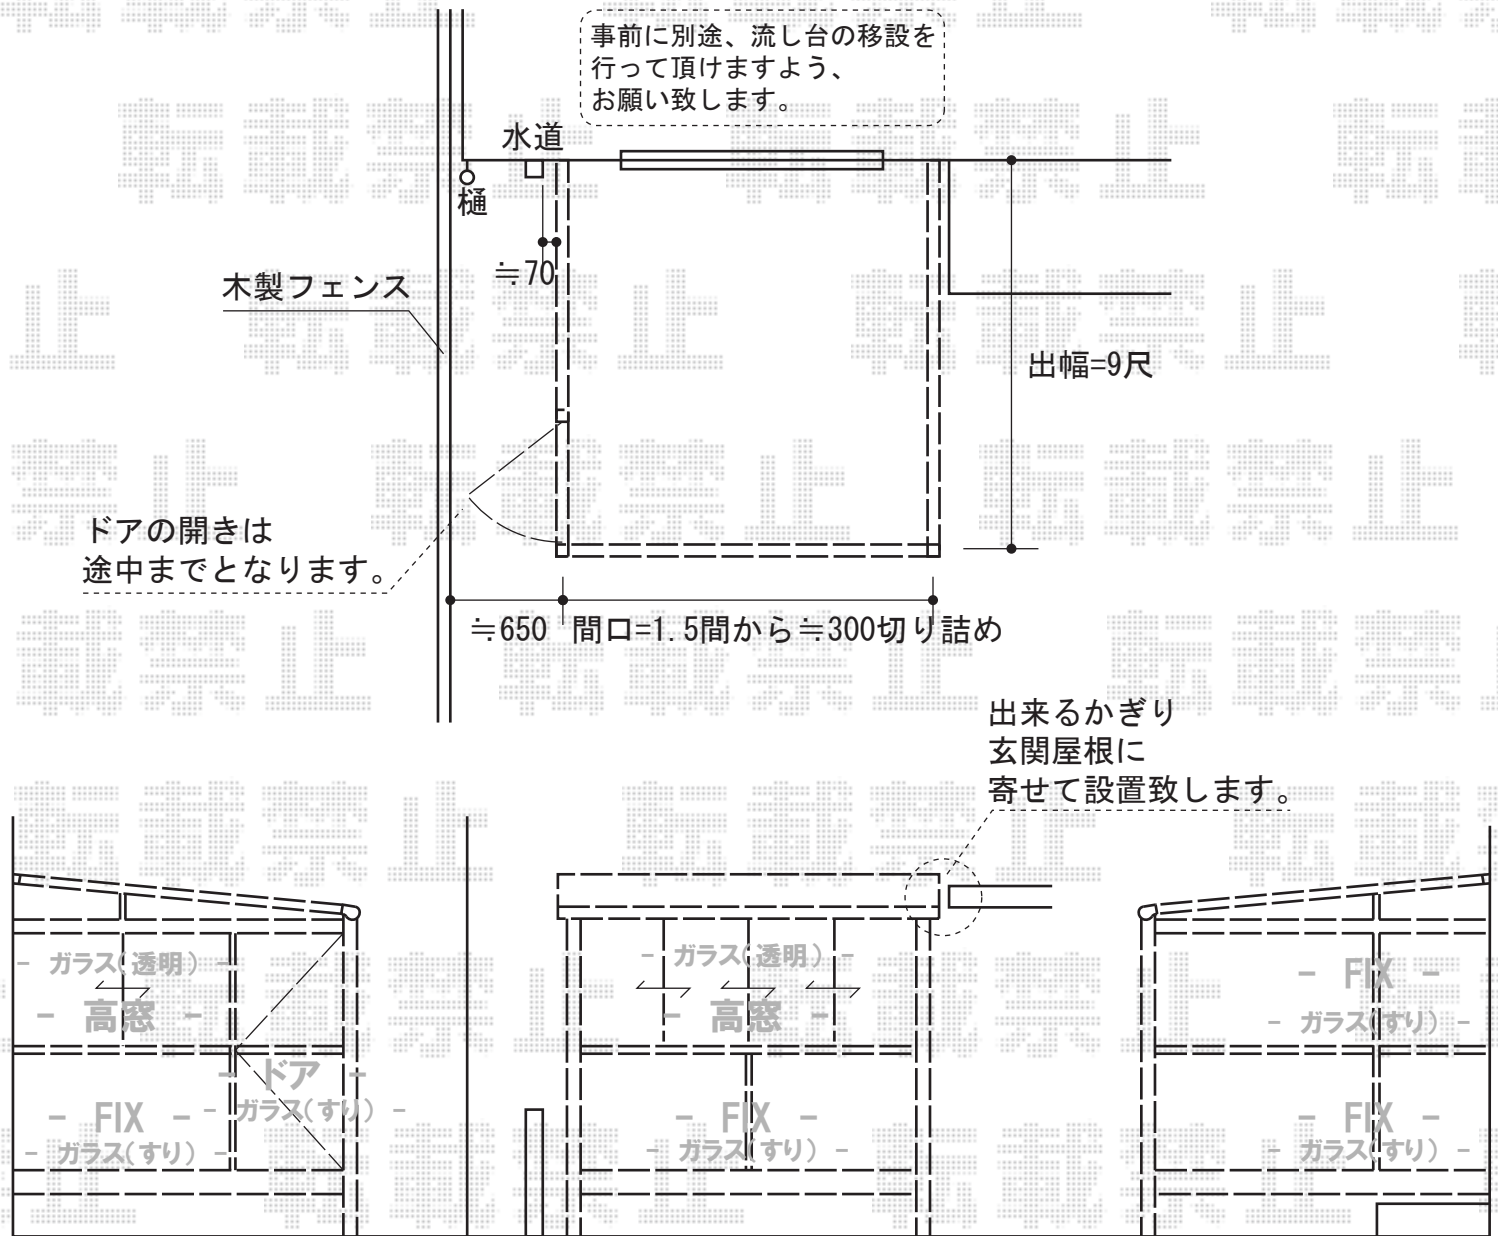

床高さ、建物サッシ下に納めさせていただきます。

トステム ほせるんですII F型 床納まり 積雪～20cm対応

寸法=関東間1.5間 (2,730mm) × 9尺 (2,685mm)

正面ユニット：高窓 (4枚建)

側面ユニット：【外観左】ドア+FIX (上部 高窓) ・ 【外観右】FIX

色：ブラック

屋根材：熱線吸収ポリカーボネート (ブルースモークマット調)

床材：塩ビデッキボード (グレー)

オプション：【正面・外観左 (高窓部)】網戸/カーテンレール

現場状況や作図制限により概略図の内容と多少の違いが生じることがございます。
施工時は、現場優先とさせて頂きたく思いますので、お立会い頂き、
最終のご指示のほど、何卒、宜しくお願い致します。



EX-SHOP
HTTP://WWW.EX-SHOP.NET

担当：大辻

全ての著作権は、エクスショップに帰属します。当社とのお取引目的外の使用・複製・転載禁止となっております。