
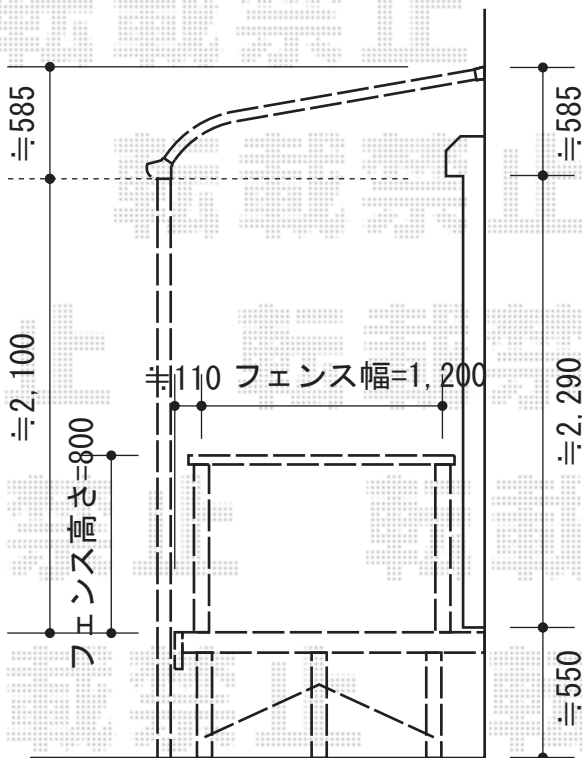


テラス屋根・ウッドデッキ

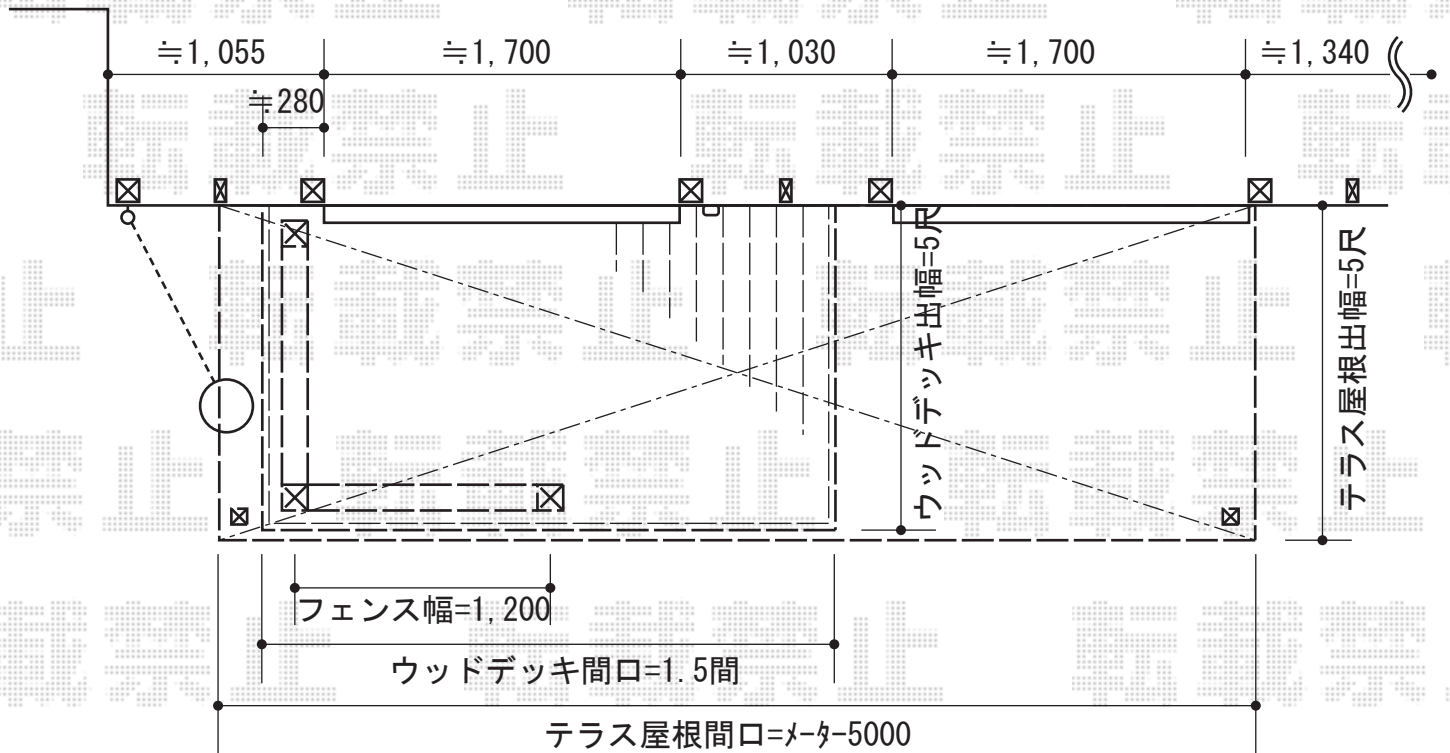

トステム ライザーテラスII R型 テラスタイプ 単体
 間口=メートル5000通し (柱芯々4,800mm 屋根幅5,020mm)
 出幅=5尺 (1,485mm)
 色: シャイングレー
 屋根材: ポリカーボネート (ブルースモーク)
 柱仕様: 柱位置固定タイプ/ロング柱仕様
 追加部材: 通気工法対応部品

トステム リコステージII 単体
 間口=1.5間 (2,760mm)
 出幅=5尺 (1,533mm)
 色: ダークグレー
 床板: 縦貼り
 幕板: 幕板A (厚)
 束柱: ロング束柱A (調整無し) 仕様

トステム モダンデッキフェンス
 本体: (1,200×800) ×2スパン
 パネル: フラットラインパネル
 柱: T-8×3
 色: シャイングレー

現場状況や作図制限により概略図の内容と多少の違いが生じることがございます。
 施工時は、現場優先とさせて頂きたく思いますので、お立会い頂き、
 最終のご指示のほど、何卒、宜しくお願い致します。



EX-SHOP
[HTTP://WWW.EX-SHOP.NET](http://www.ex-shop.net)

担当: 堀