

# カーポート・カーゲート

2段フェンス (2SPN)  
 【TOEX】サニブリーズフェンスM型  
 T-18 (H1714)  
 ※柱部コア抜き×2ヶ所  
 ※補強コンクリート×1ヶ所  
 補修はモルタル仕上げ


カーポート  
 【システム】カーポートシグマⅢ  
 5024 ロング23柱 熱線吸収材付  
 ※はつり有・残土処分有

伸縮ゲート  
 【オリジナル】トリップゲートPC型  
 両開き キャスタータイプ 64W  
 ※はつり有・残土処分有

新設門袖 H=1200  
 ブロック下地  
 レンガタイル仕上げ  
 (既存同等品)

柱用補強コンクリート

水道メーター

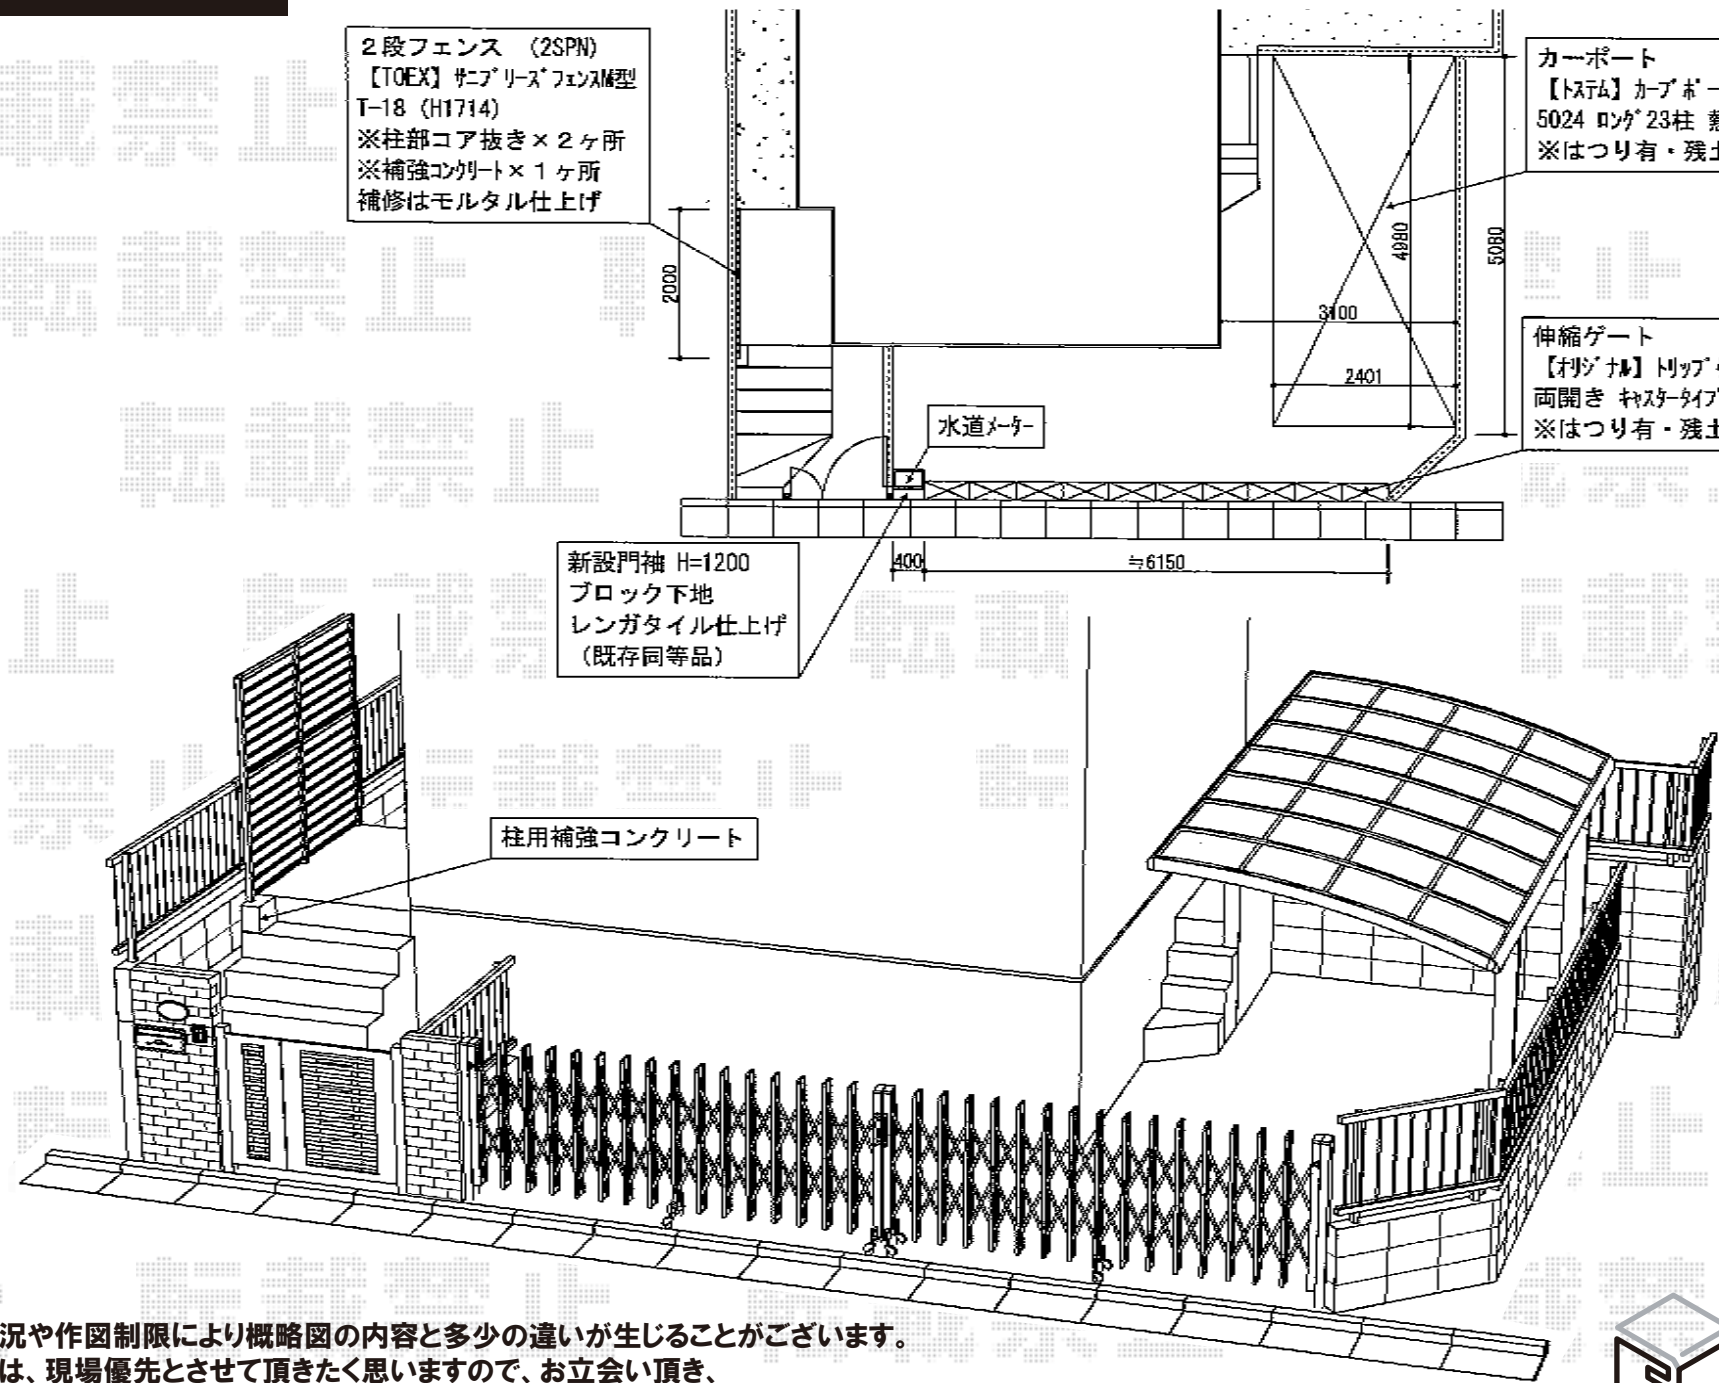

現場状況や作図制限により概略図の内容と多少の違いが生じることがございます。  
 施工時は、現場優先とさせて頂きたく思いますので、お立会い頂き、  
 最終のご指示のほど、何卒、宜しくお願い致します。



EX-SHOP  
 HTTP://WWW.EX-SHOP.NET

担当: 小林