


# テラス屋根・フェンス

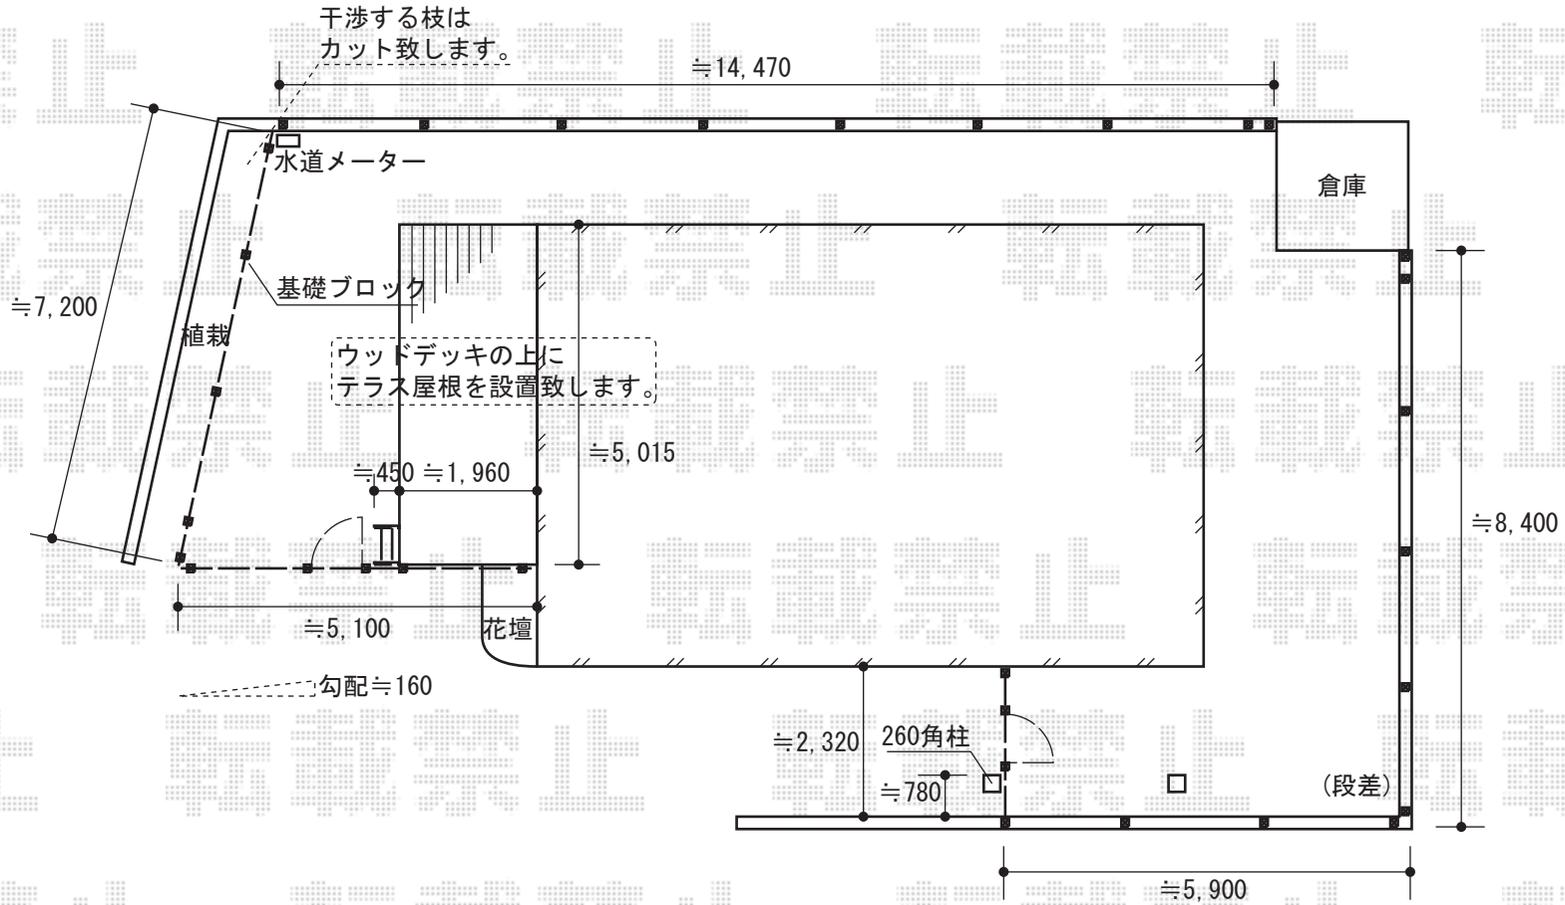

パワーアルファ F型 テラスタイプ 単体 積雪~30cm対応  
 間口=2.5間 (柱芯々4,605mm 屋根幅5,360mm)  
 出幅=7尺 (2,085mm)  
 色: ブラック  
 屋根材: ポリカーボネート (ブルースモーク)  
 柱仕様: 柱位置固定タイプ/長尺  
 施工方法: 上止め

ハイグリッドフェンスN8型+ハイグリッド門扉N8型  
 フェンス本体1枚 (W×H) = T-15 (W1,996mm×H1,420mm) × 21枚  
 T-18 (W1,996mm×H1,720mm) × 1枚  
 柱: T-15×27本 T-18×2本  
 追加部材: コーナー継ぎ手・小口キャップ  
 門扉本体1枚 (W×H) = (W900mm×H1,500mm) × 2枚  
 柱: 門柱H15×2本  
 色: ブラック  
 錠: 片錠  
 開き: 内開き

現場状況や作図制限により概略図の内容と多少の違いが生じることがございます。  
 施工時は、現場優先とさせて頂きたく思いますので、お立会い頂き、  
 最終のご指示のほど、何卒、宜しくお願い致します。

全ての著作権は、エクスショップに帰属します。当社とのお取引目的外の使用・複製・転載禁止となっております。



EX-SHOP  
[HTTP://WWW.EX-SHOP.NET](http://www.ex-shop.net)

担当: 堀