


パワーアルファ F型 連棟 ルーフタイプ 積雪～20cm対応

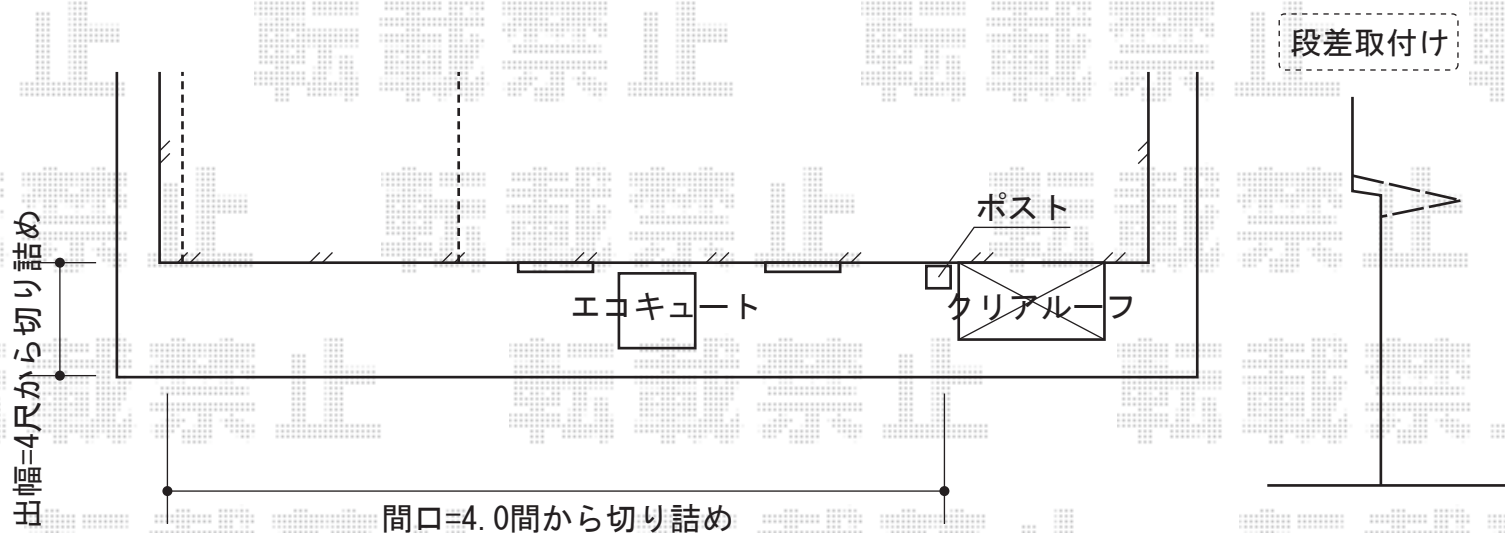

トステム 【全幅】パワーアルファ F型 連棟 ルーフタイプ 積雪～20cm対応  
間口=関東間4.0間[2.0間+2.0間] (方丈芯々7,320mm 屋根幅7,640mm)  
出幅=4尺 (1,185mm)  
色：シャイングレー  
屋根材：ポリカーボネート (ブルースモーク)  
柱仕様：柱無しタイプ  
施工方法：上止め仕様  
追加部材：雨樋用エルボ

現場状況や作図制限により概略図の内容と多少の違いが生じることがございます。  
施工時は、現場優先とさせて頂きたく思いますので、お立会い頂き、  
最終のご指示のほど、何卒、宜しくお願い致します。



EX-SHOP  
HTTP://WWW.EX-SHOP.NET

担当：大辻

全ての著作権は、エクスショップに帰属します。当社とのお取引目的外の使用・複製・転載禁止となっております。